


# 湯沢市基本構想図 (R17)

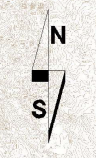

凡 例	
記号	内 容
---	市町村界
■	単独公共下水道 (特選も含む)
■	流域関連公共下水道 (特選も含む)
■	農業集排水施設
■	遊楽集排水施設
■	林業集排水施設
■	簡易排水施設
■	小規模集合排水施設
■	個別処理 (合併浄化槽、特定、個別棟)
●	流域下水道幹線及び接続点
→	区域間接続管渠 (事業種別と同色)
□	轉業処理場 (事業種別と同色、既設は濃黄)

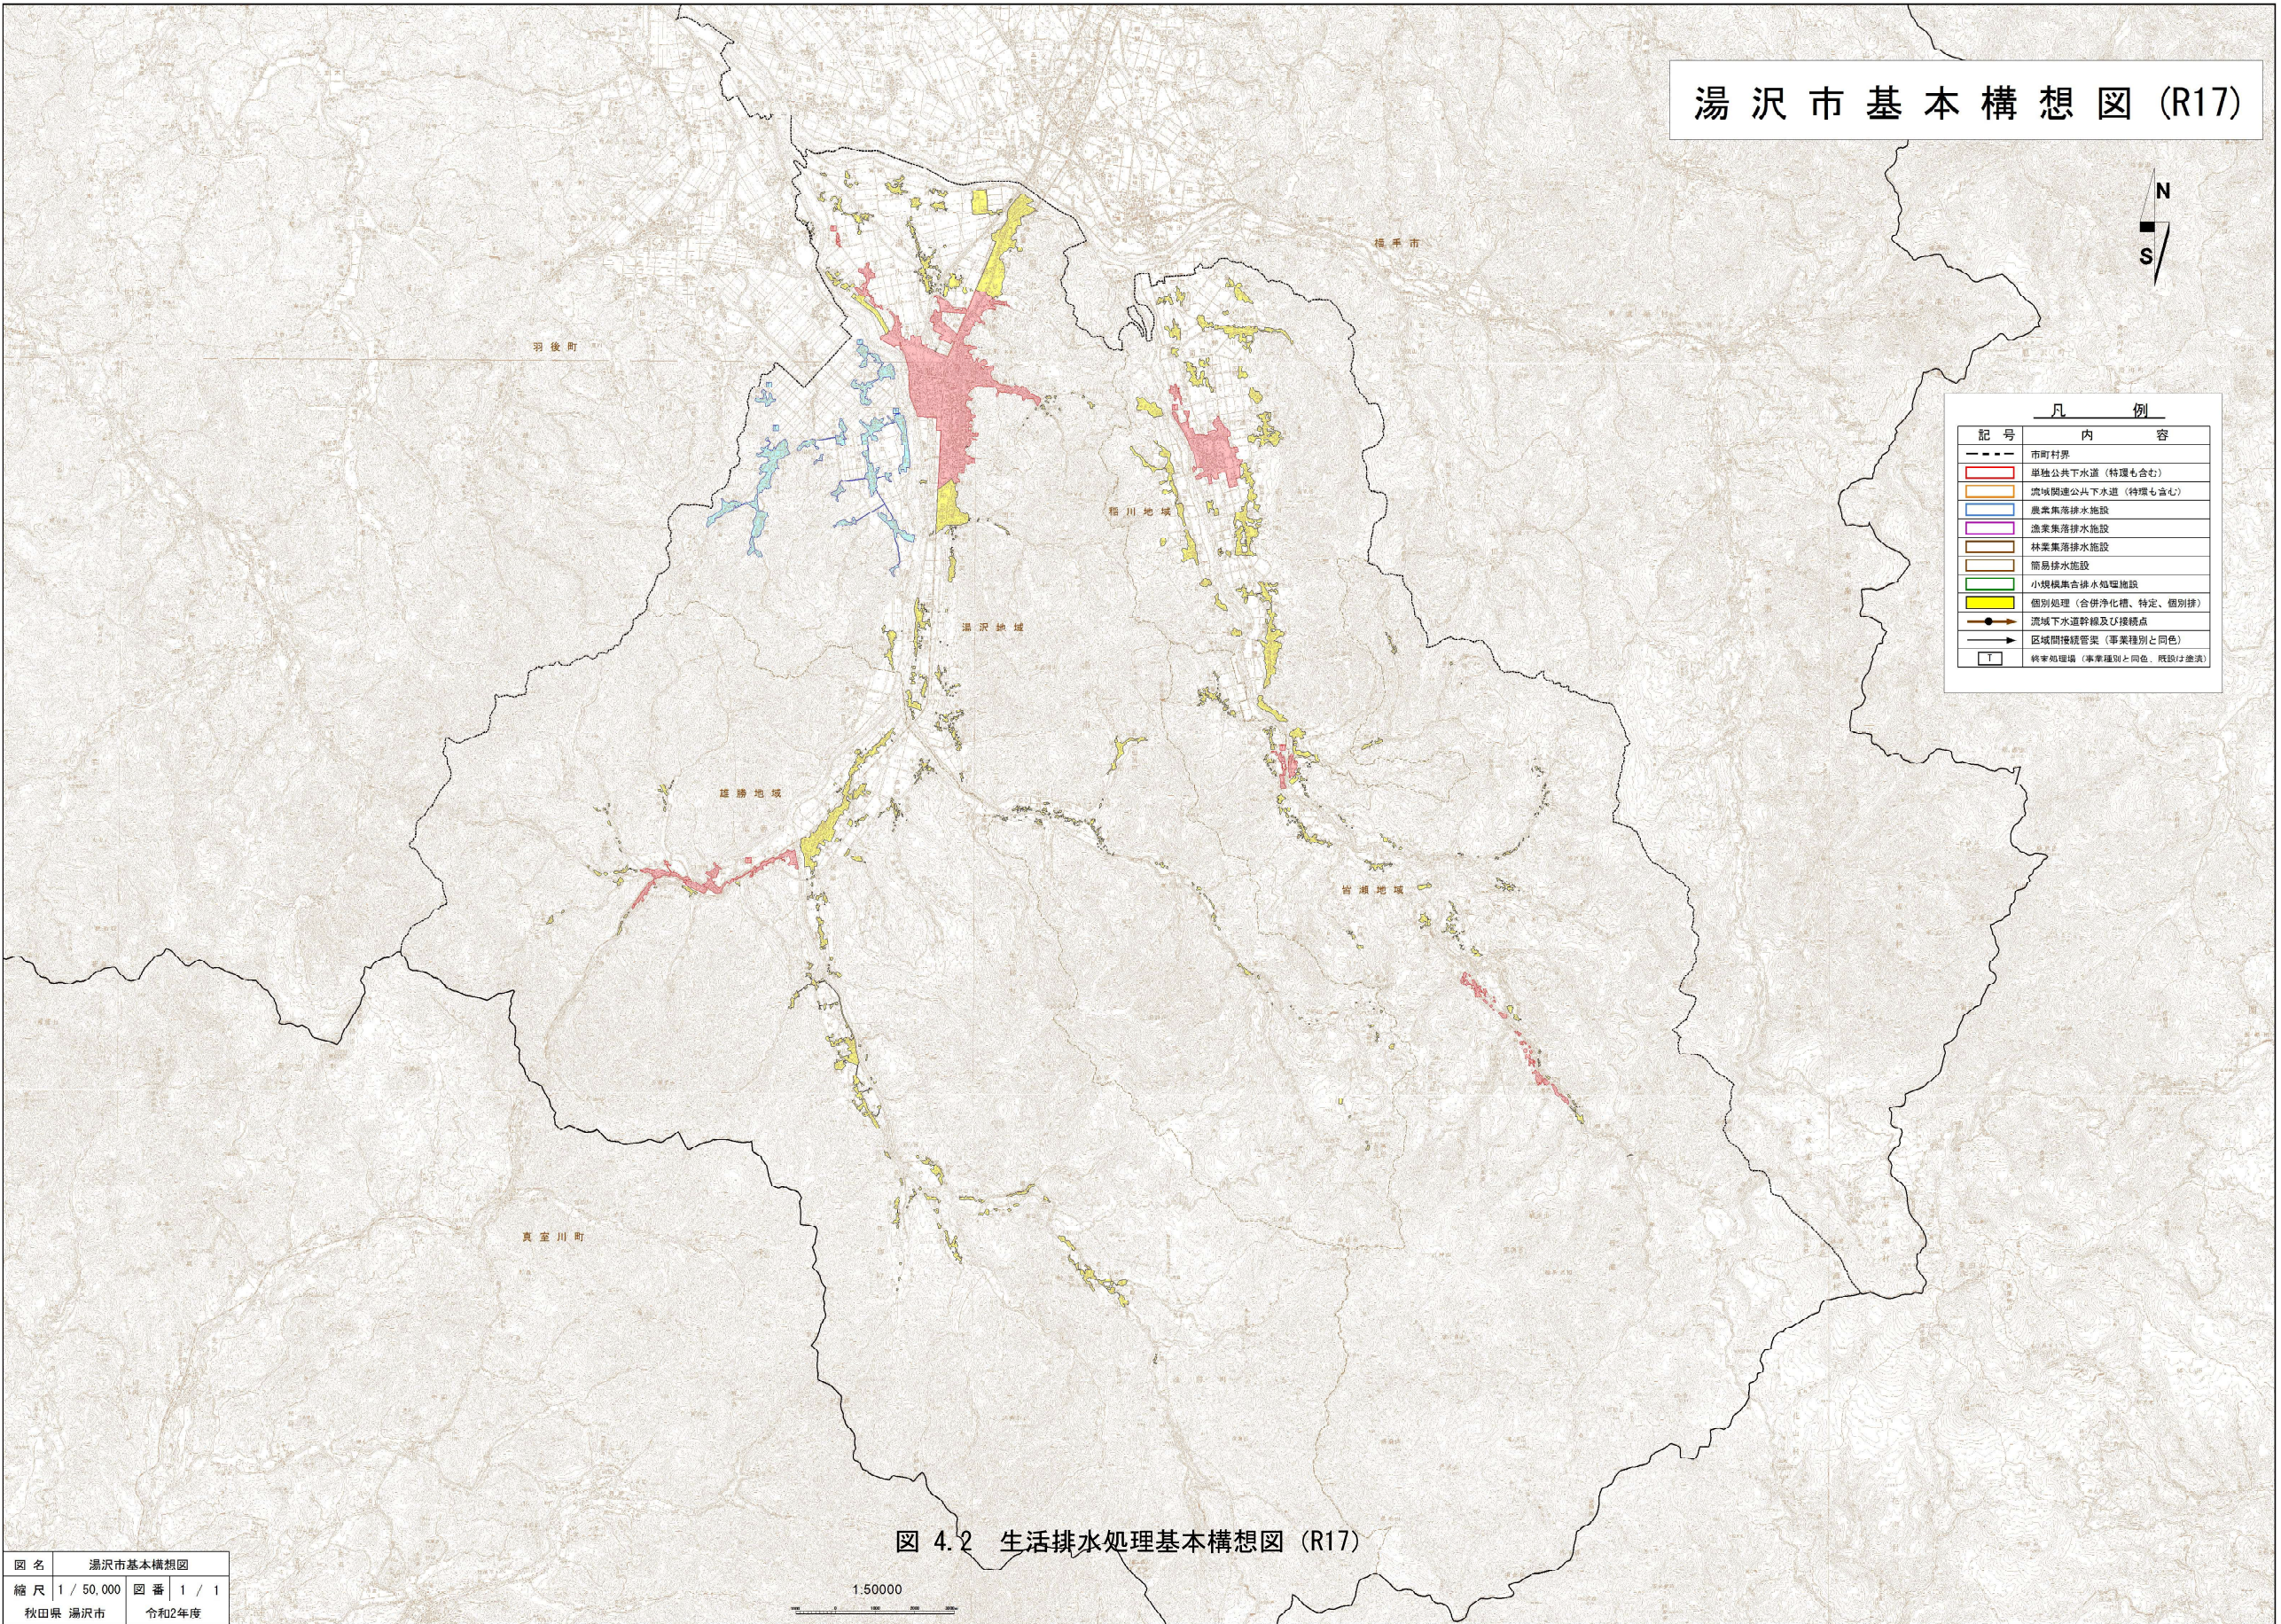


図 4.2 生活排水処理基本構想図 (R17)

図名	湯沢市基本構想図
縮尺	1 / 50,000
回 番	1 / 1
秋田県 湯沢市	令和2年度