



配置図 (令和7年3月現在)

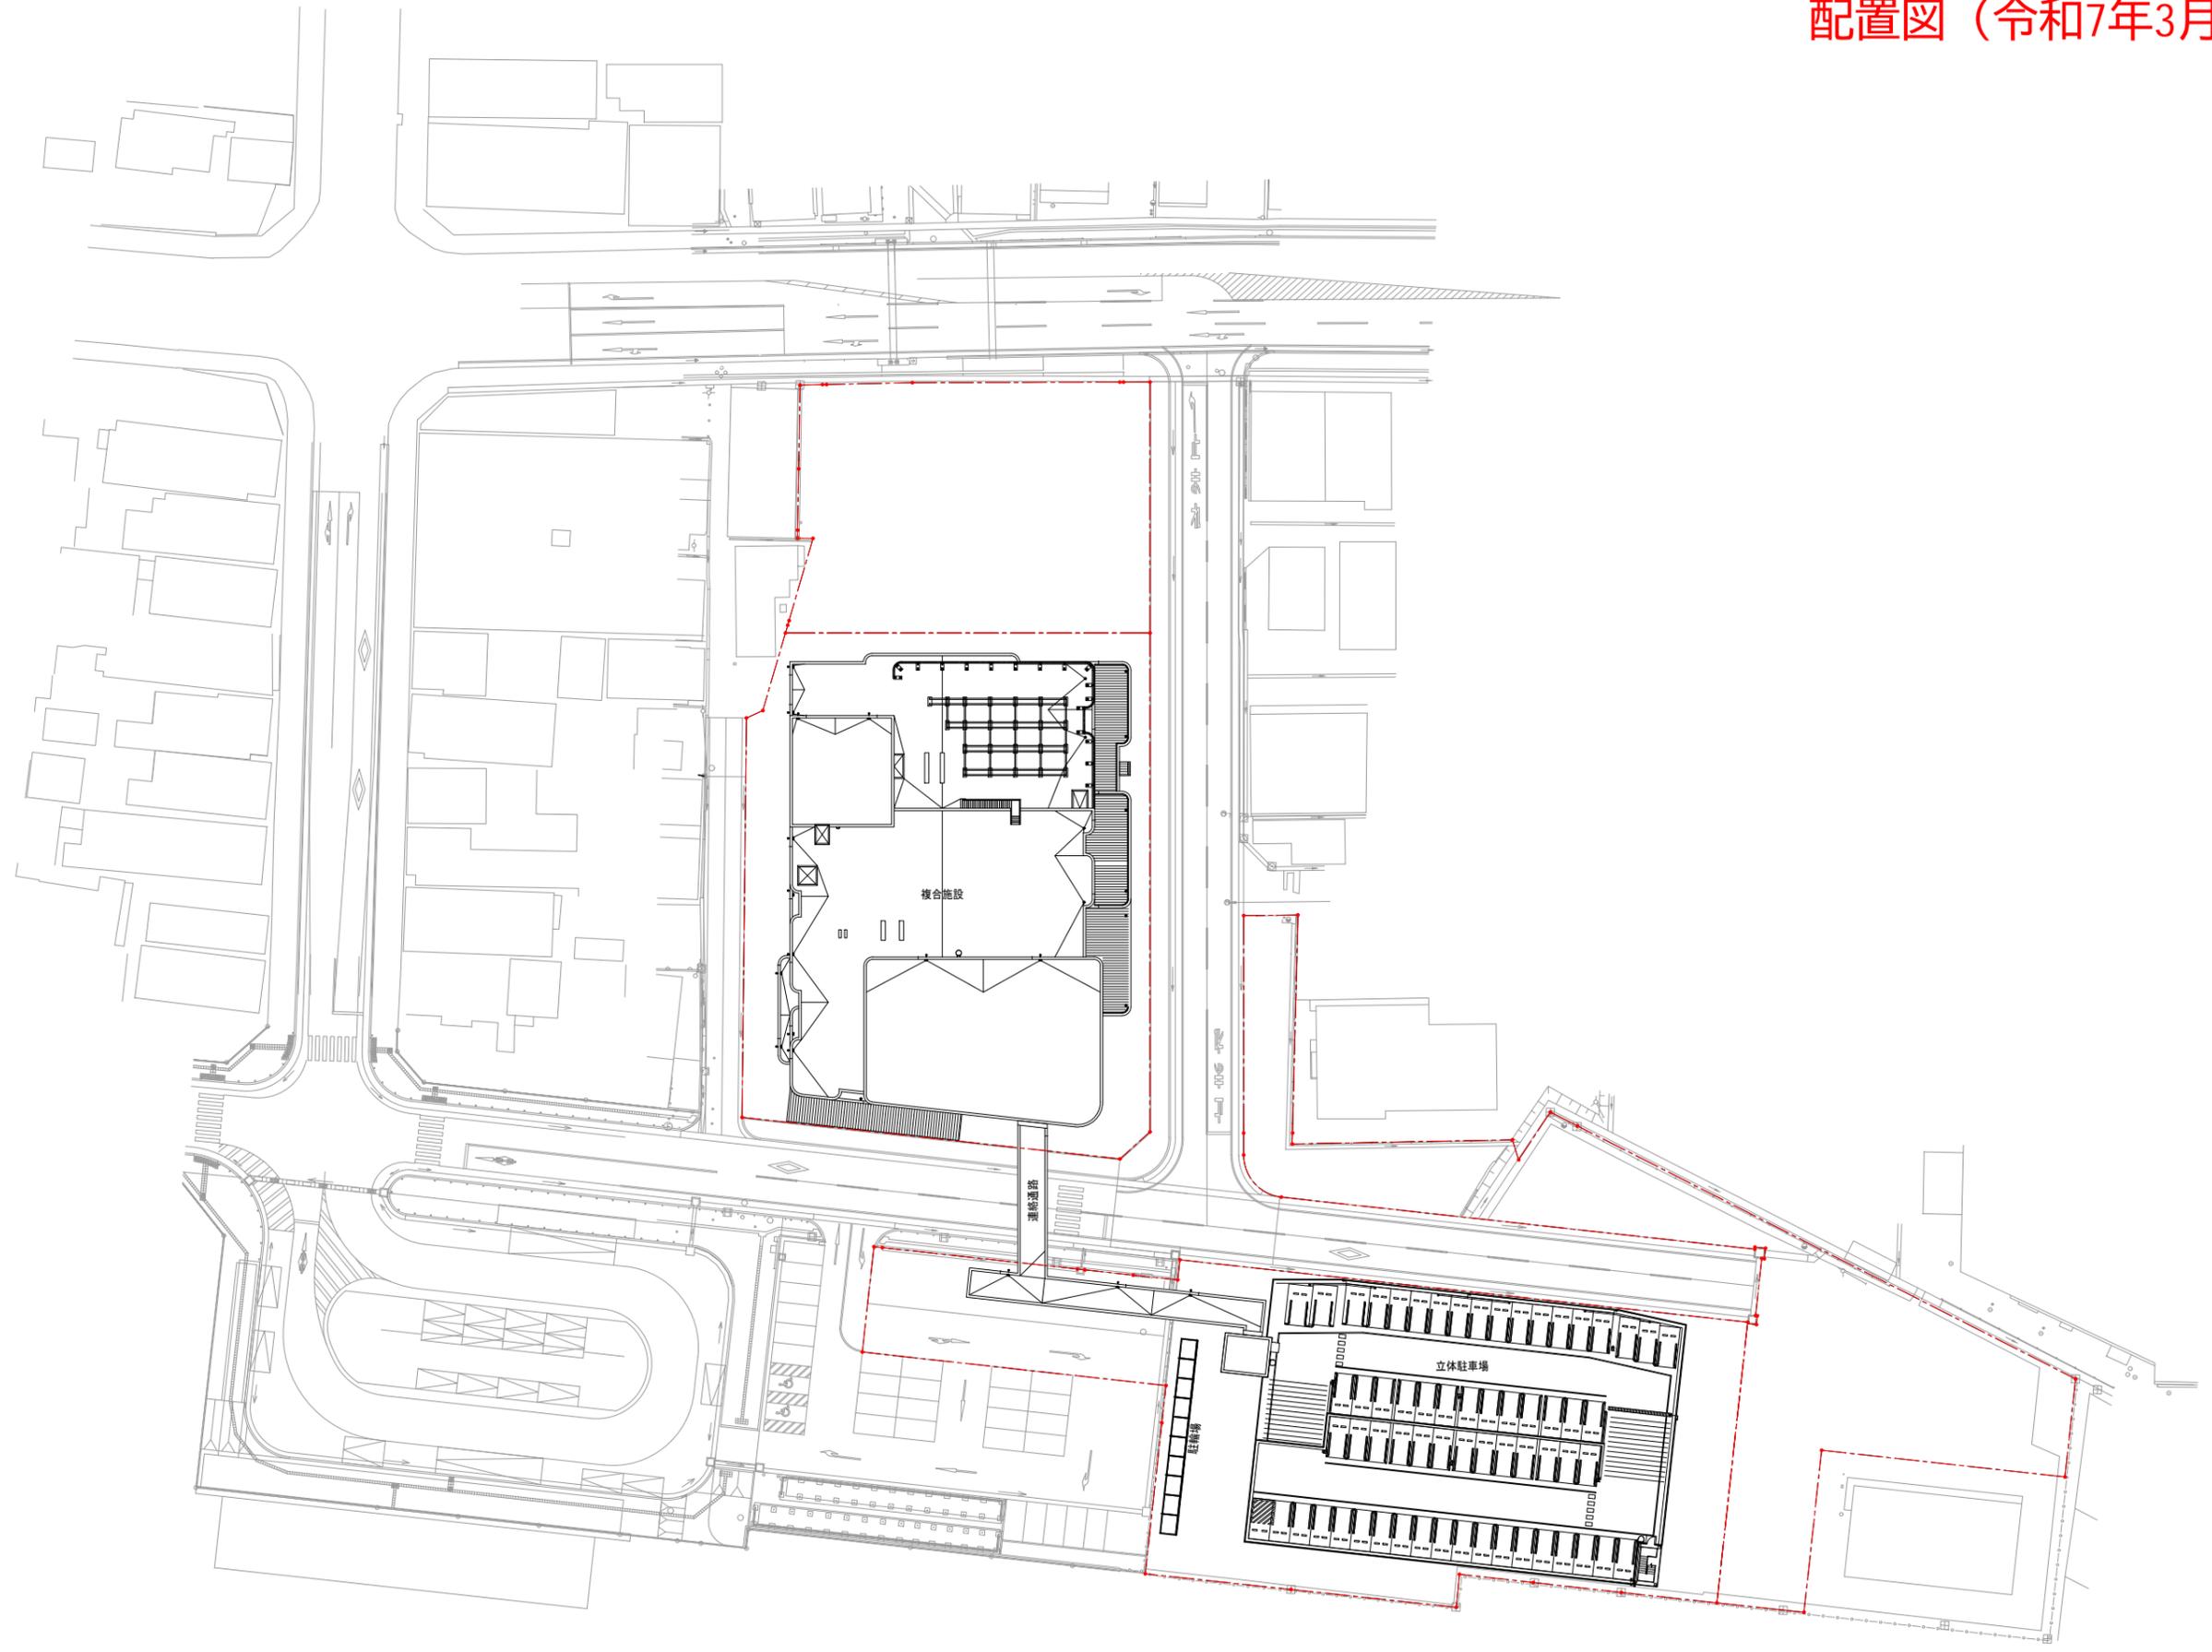

# 平面図 (令和7年3月現在)

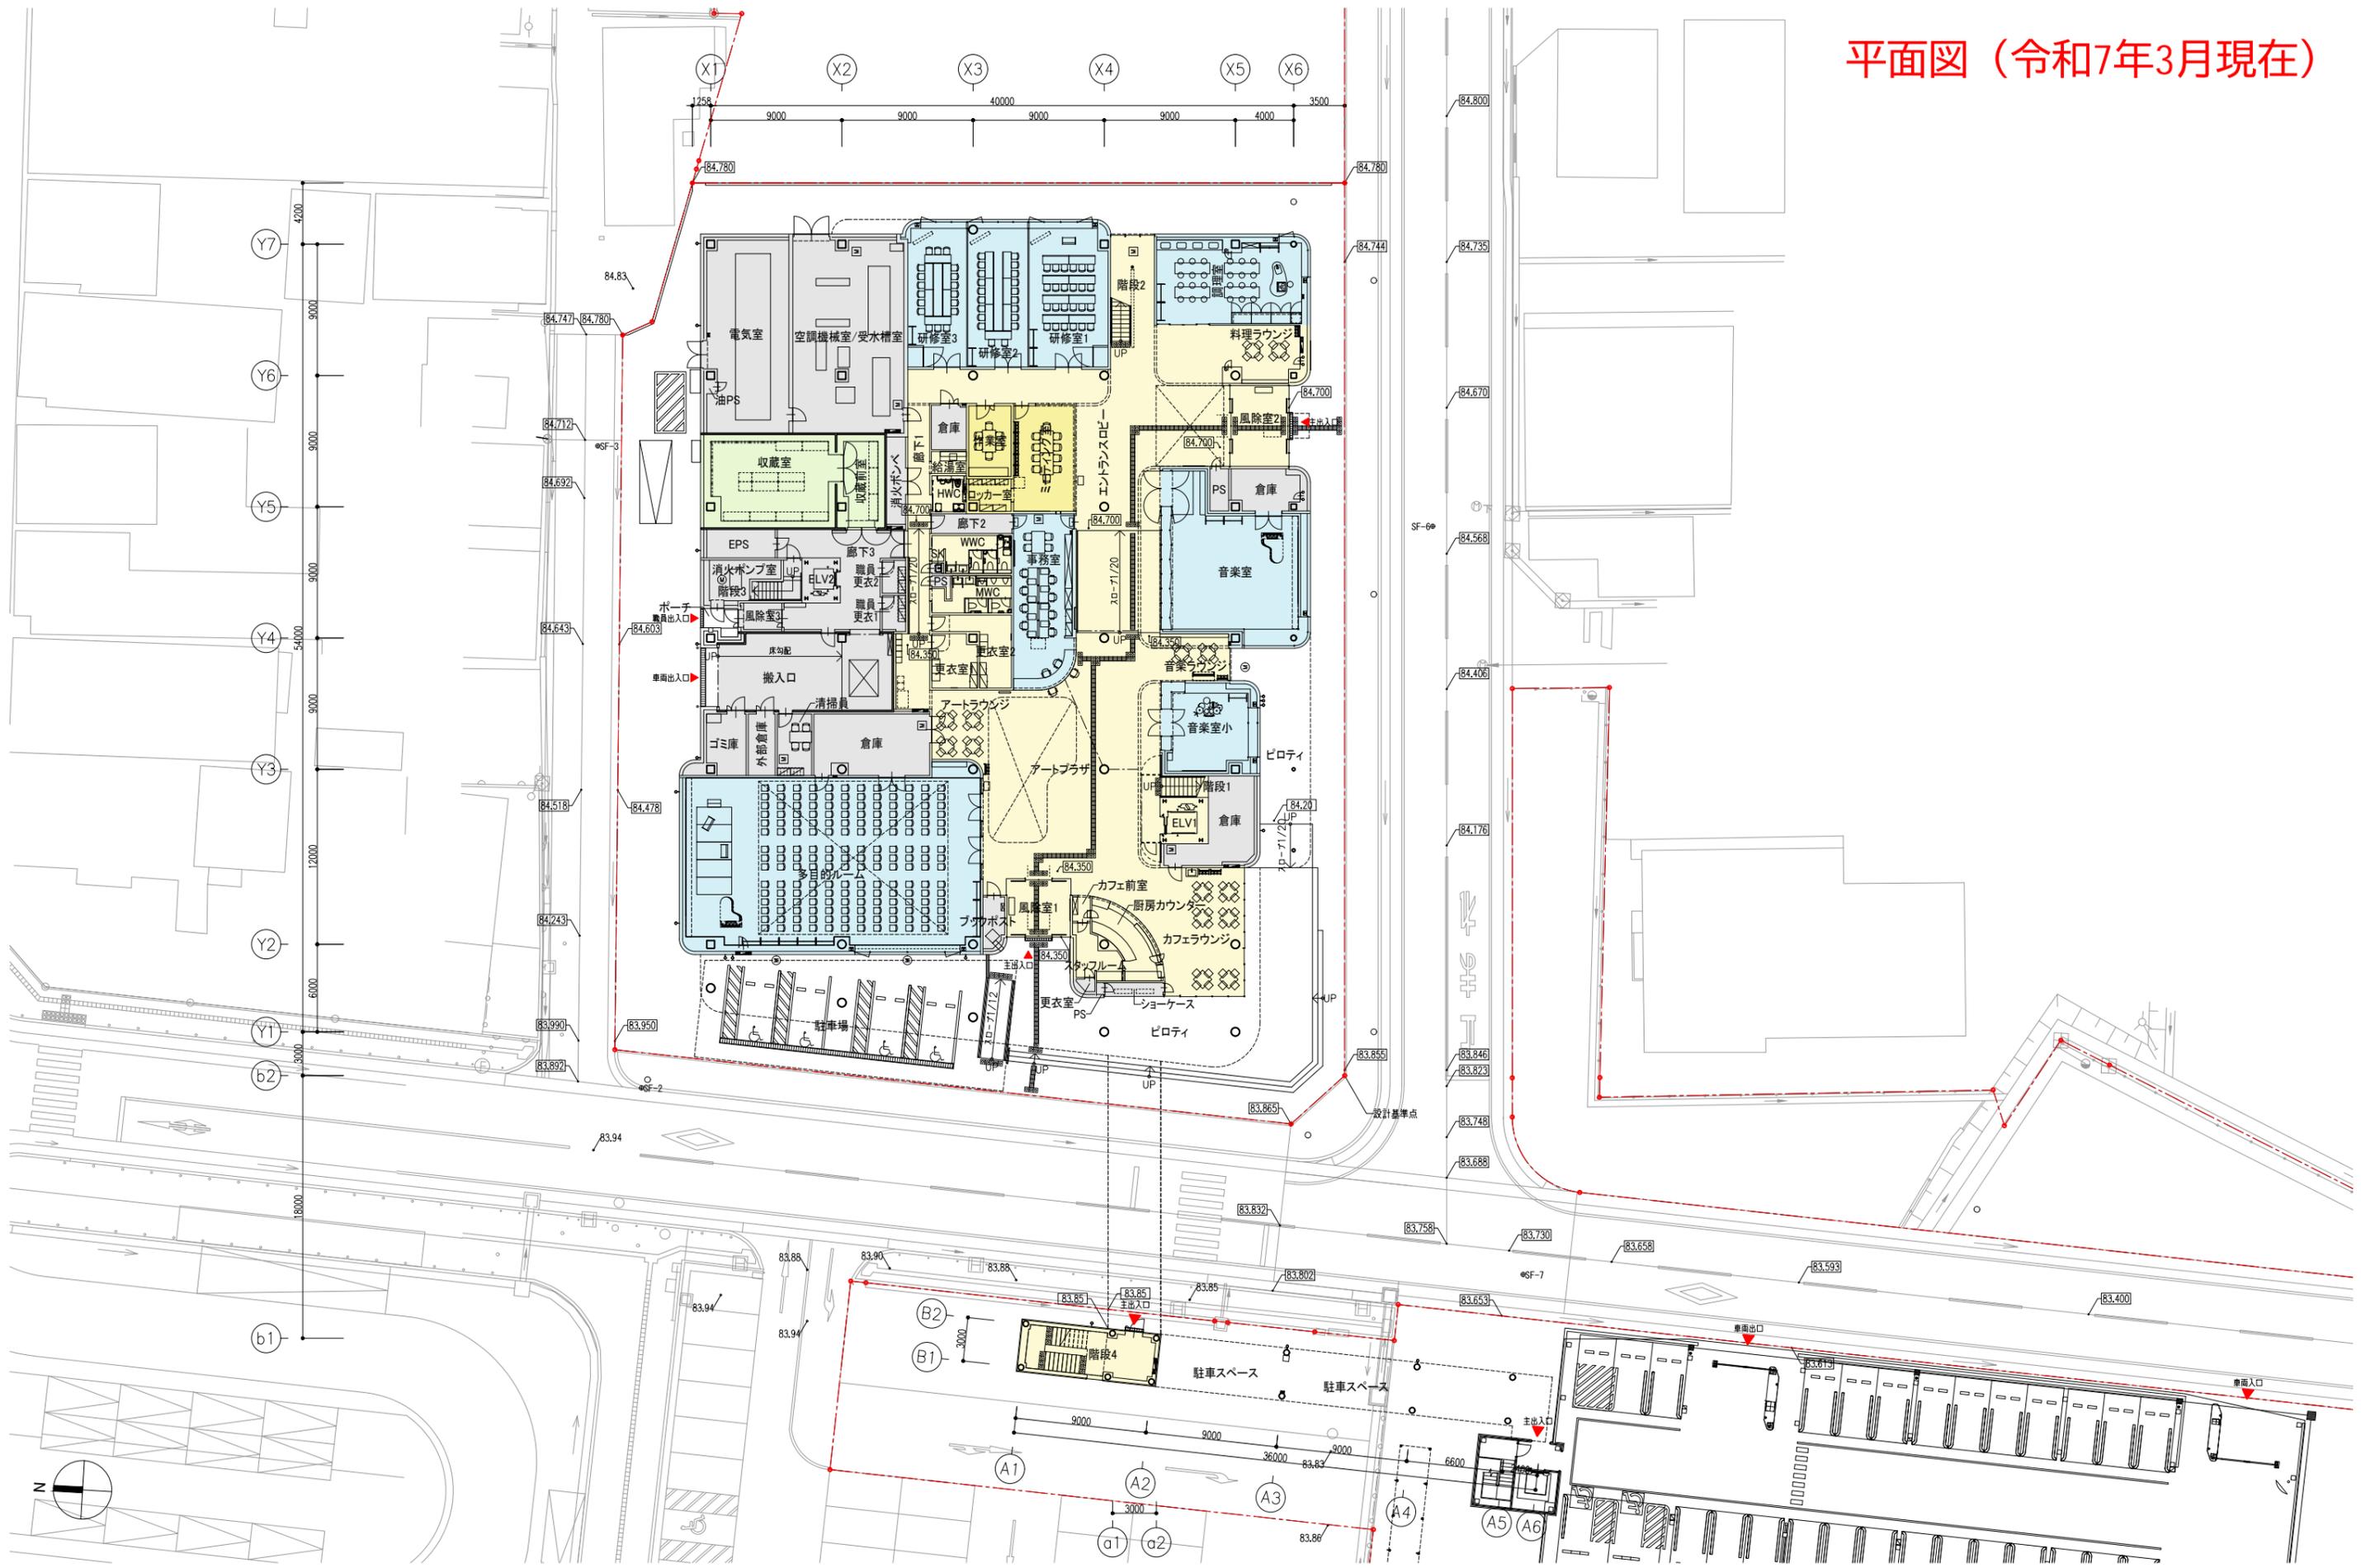


**湯沢市複合施設設計・施工共同企業体**  
 株式会社久米設計・有限会社創建築設計事務所・シグマ企画加納設計

日付 2025.03.25  
 PA 概図  
 担当

名称	湯沢市複合施設新築工事(複合公共施設)	プロジェクト番号	7200316
図面名称	平面図 1階	縮尺	A1版 1:200 A3版 1:400
		図面番号	A-104

平面図（令和7年3月現在）

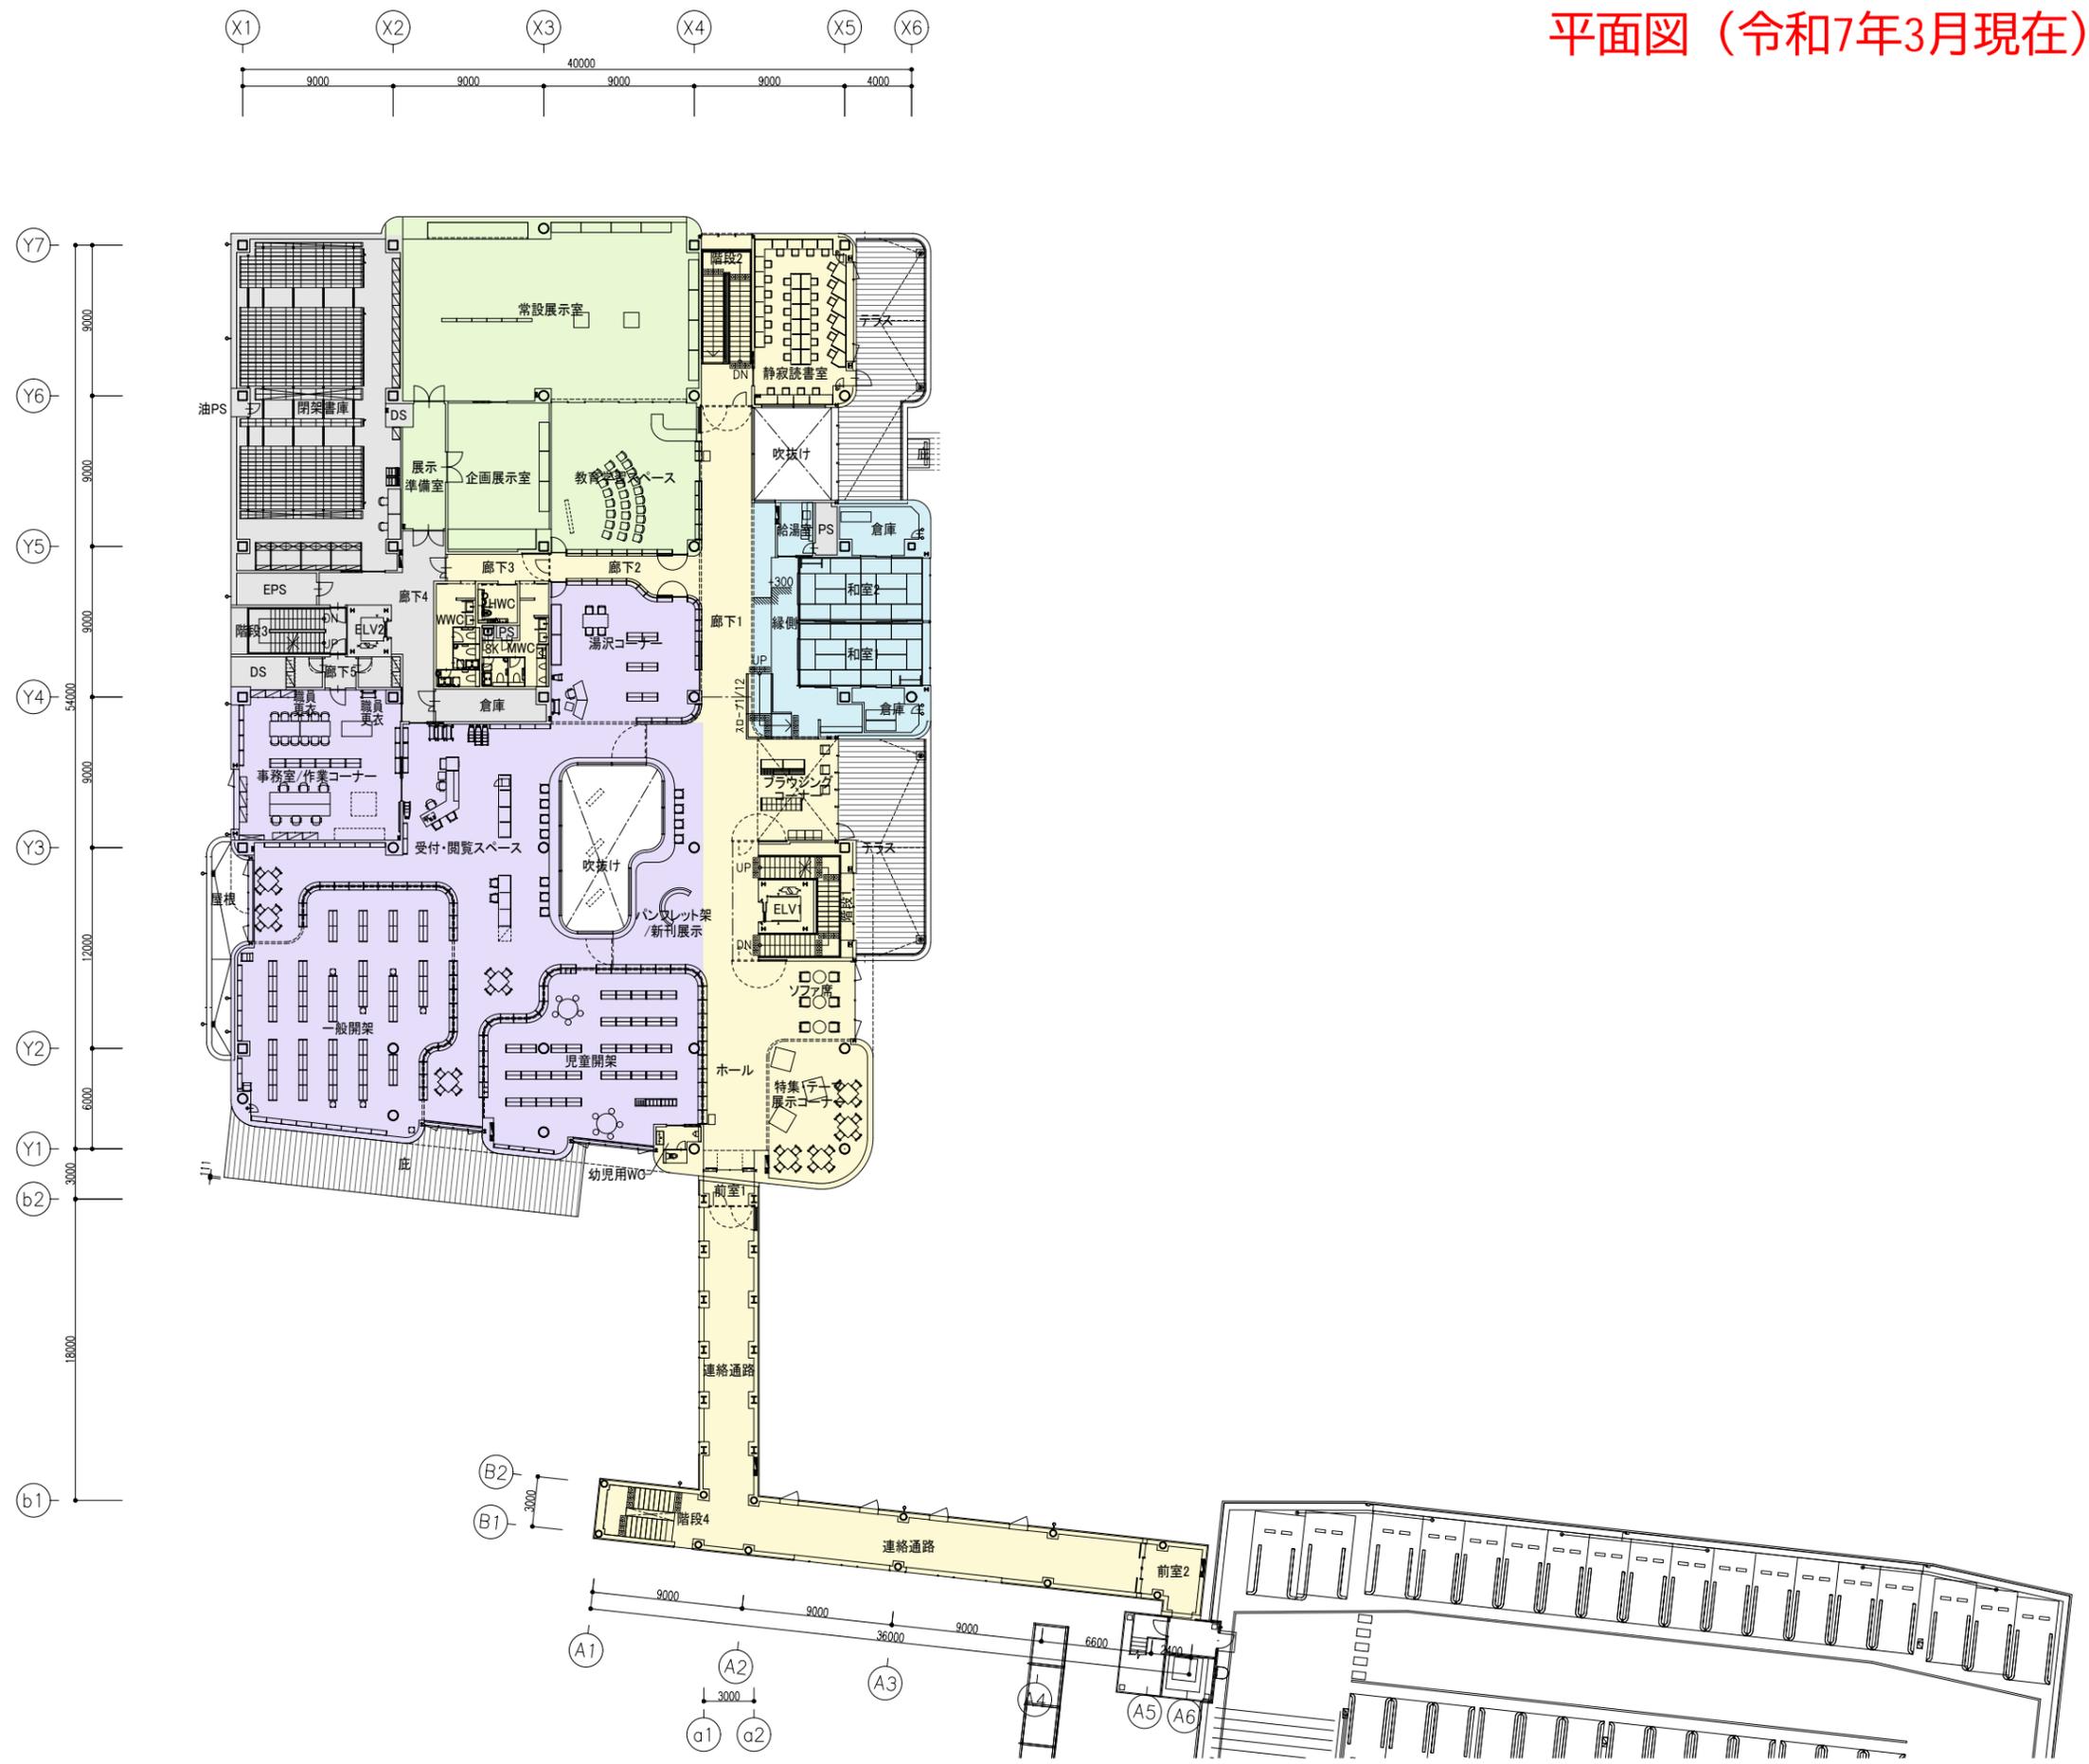


**湯沢市複合施設設計・施工共同企業体**  
 株式会社久米設計・有限会社創建築設計事務所・シグマ企画建築設計



日付	2025.03.25
PA	概図
担当	

種名	湯沢市複合施設新築工事(複合公共施設)	プロジェクト番号	7200316
図面名称	平面図 2階	縮尺	A1版 1:200 A3版 1:400
		図面番号	A-105





平面図 (令和7年3月現在)

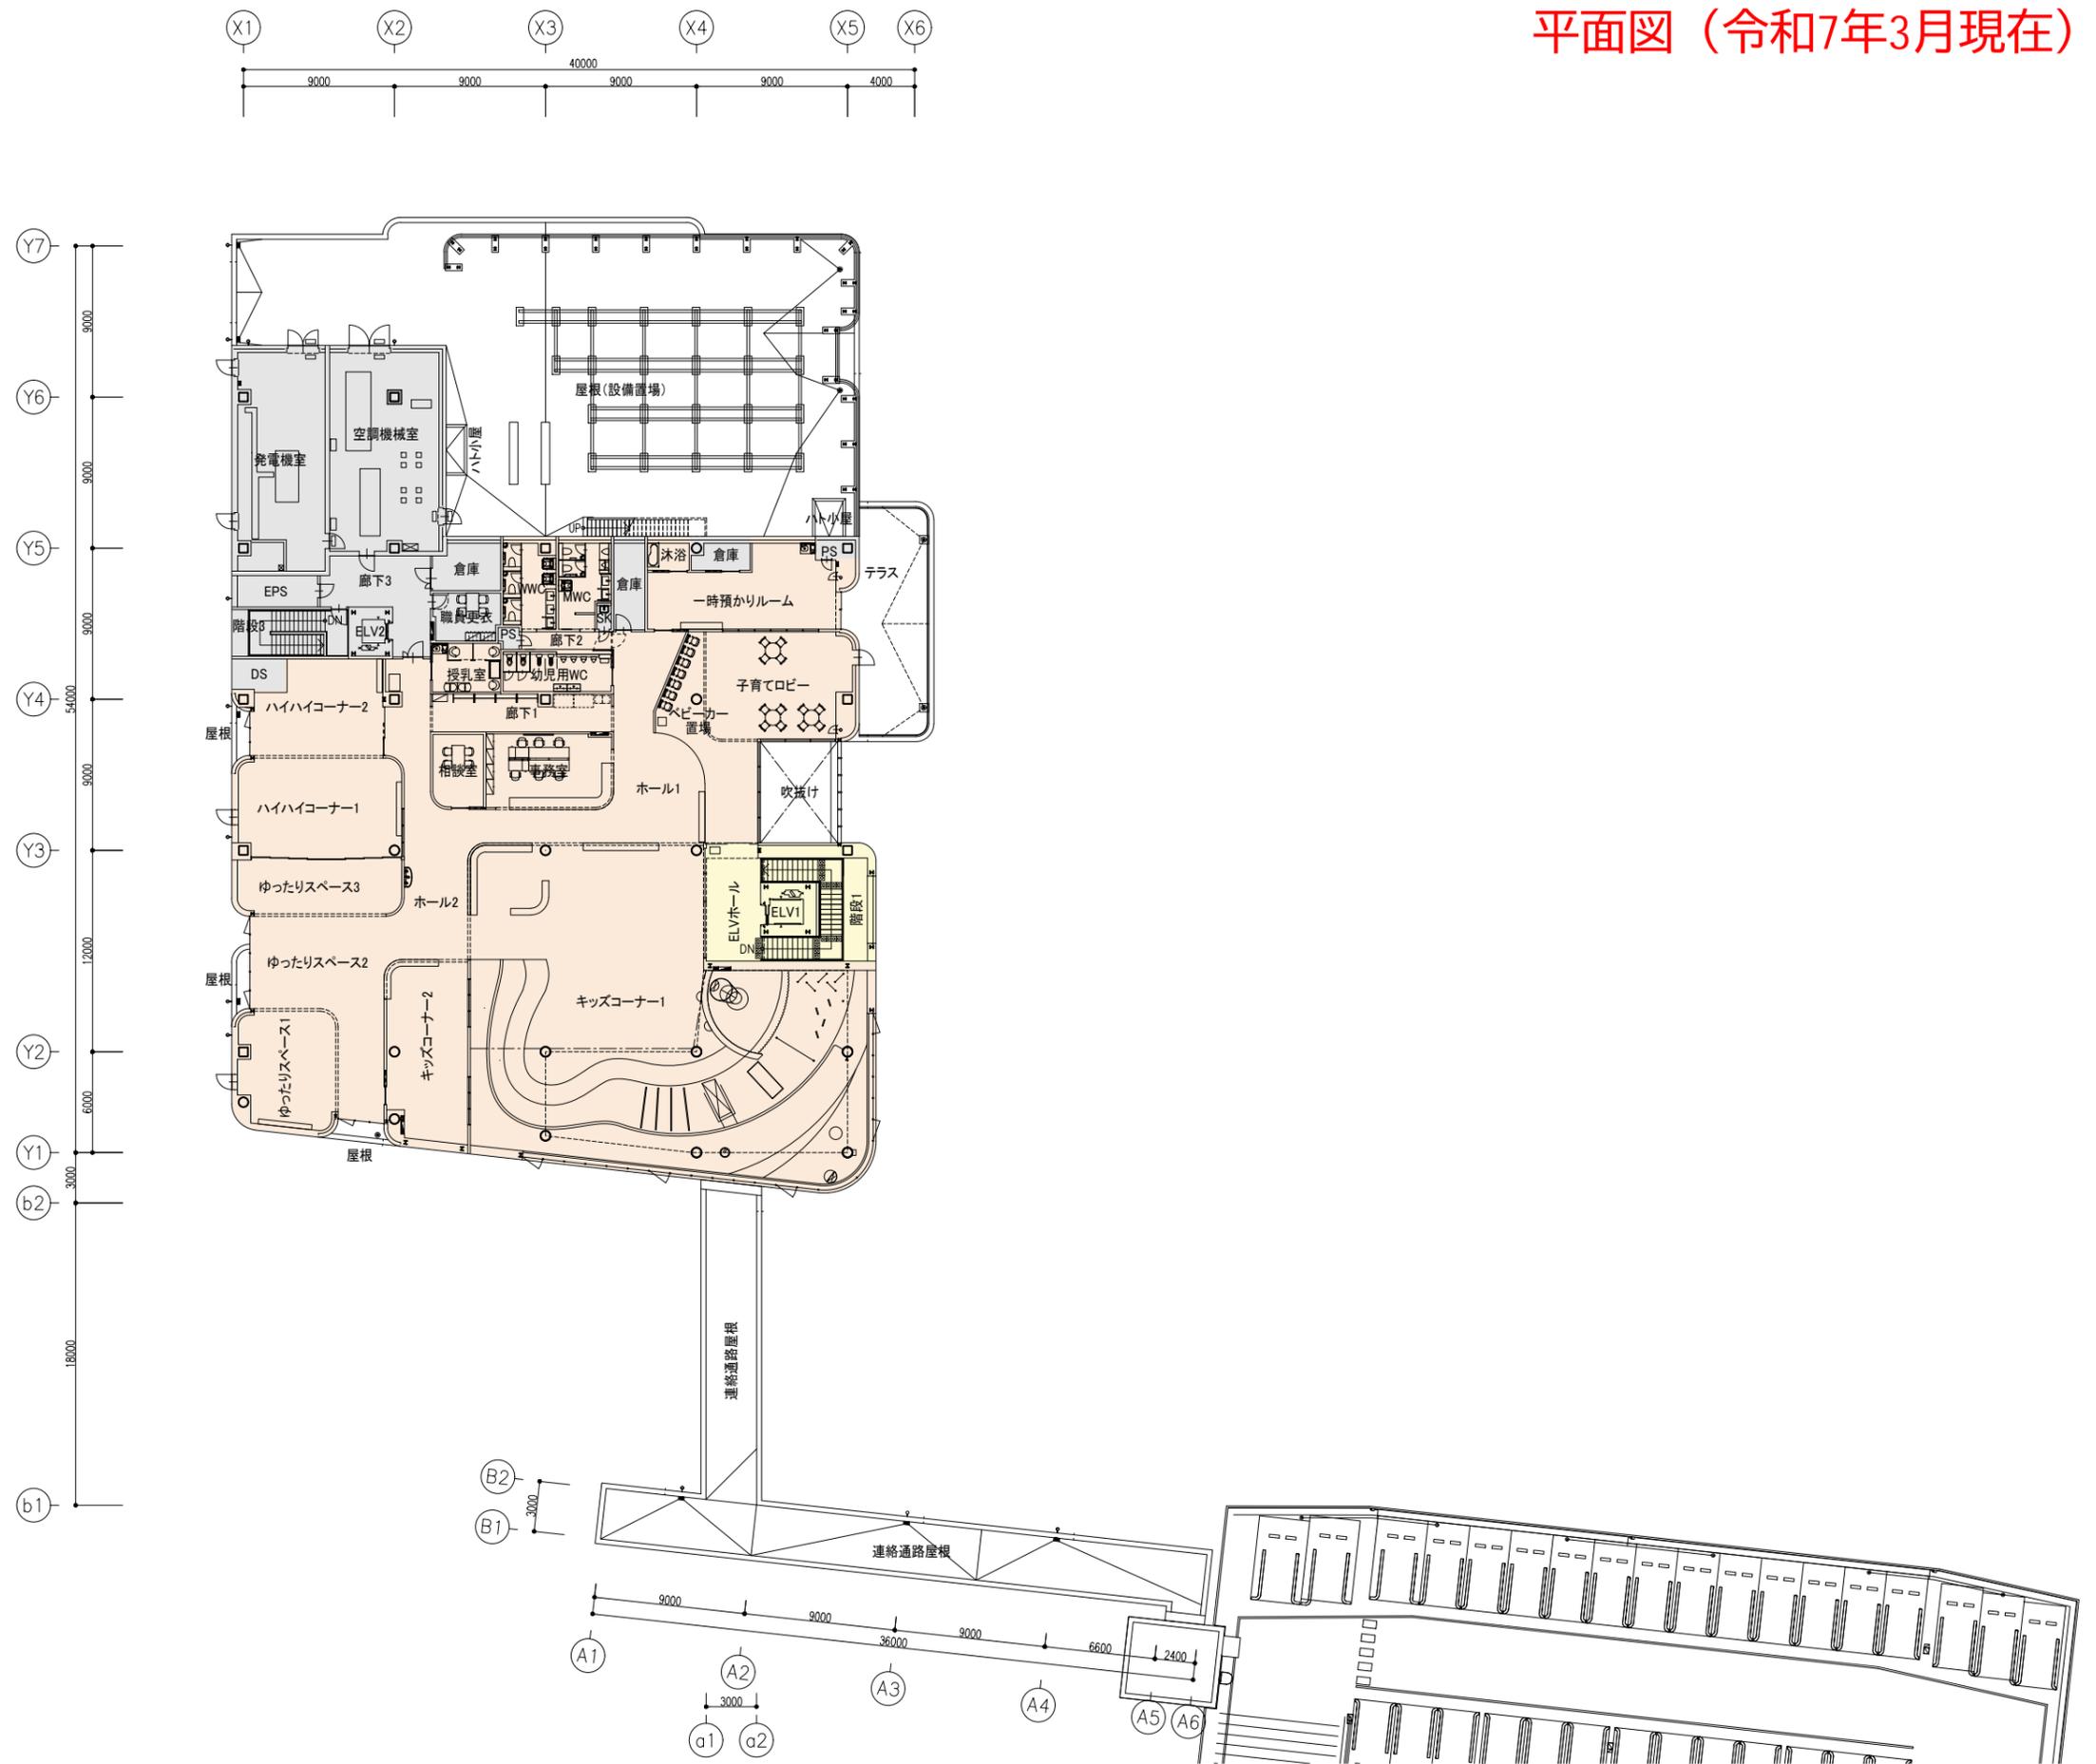


# 立面図 (令和7年3月現在)

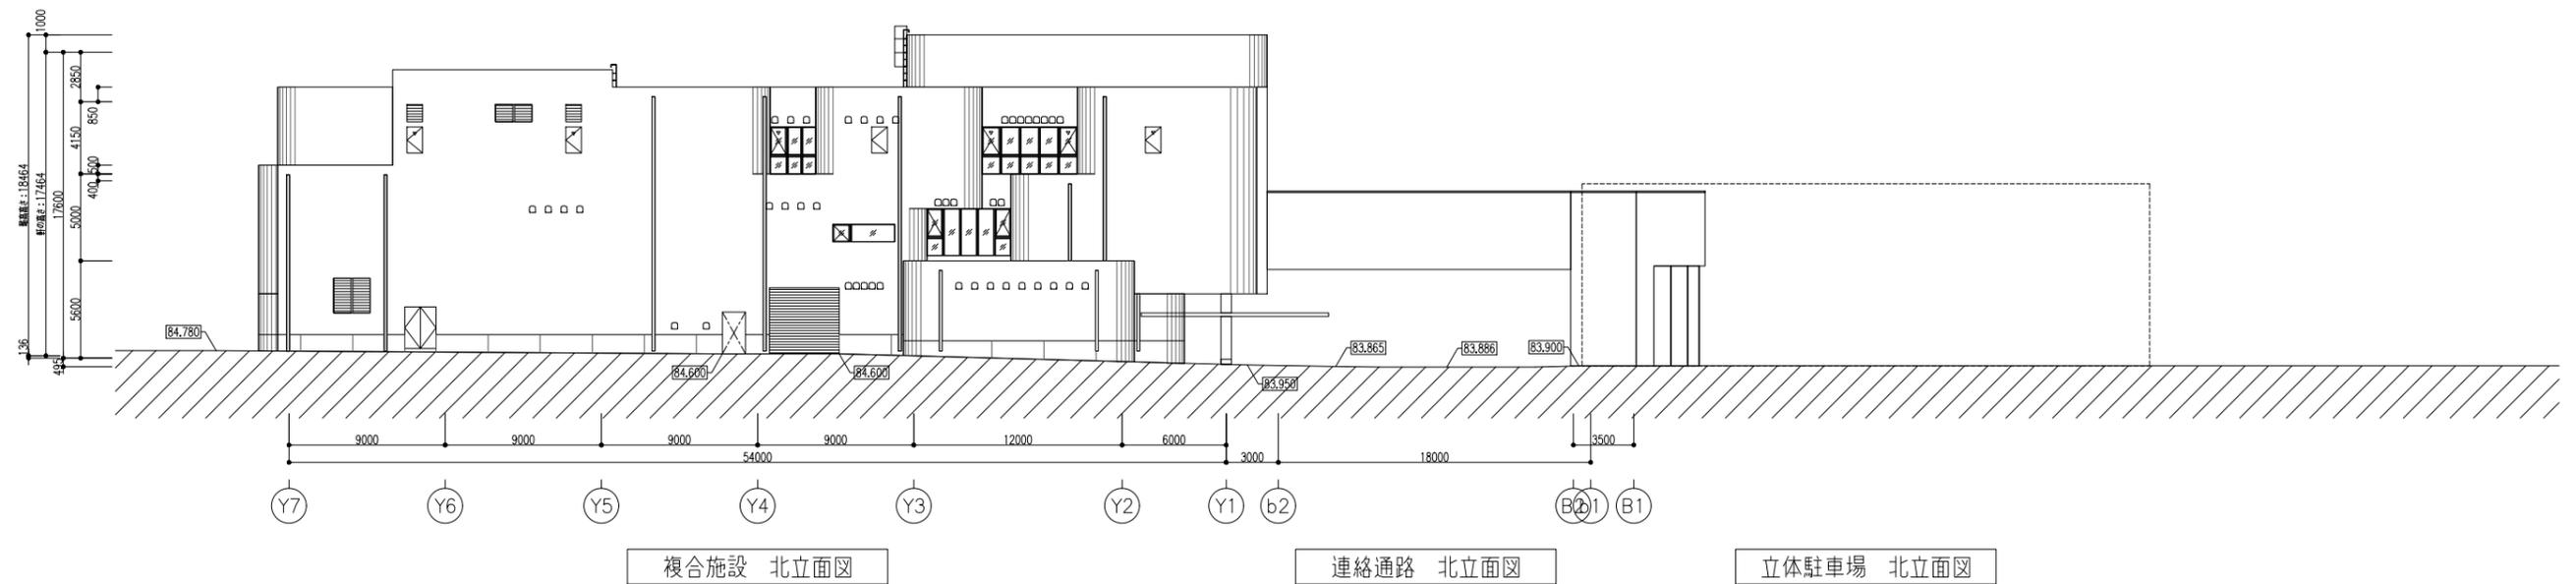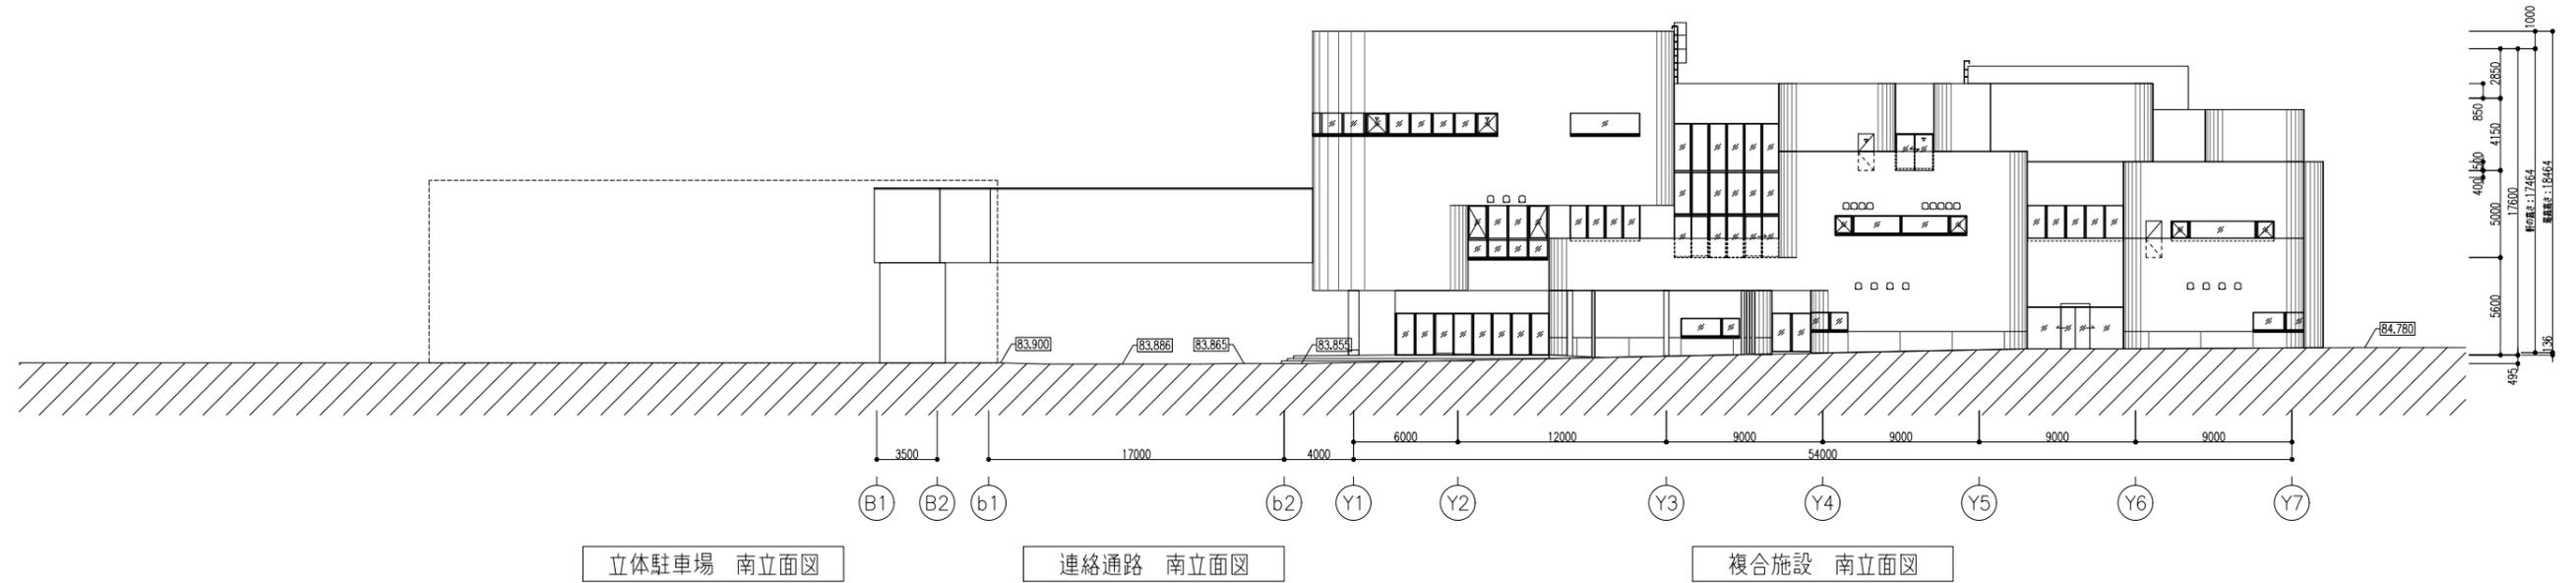


# 立面図 (令和7年3月現在)

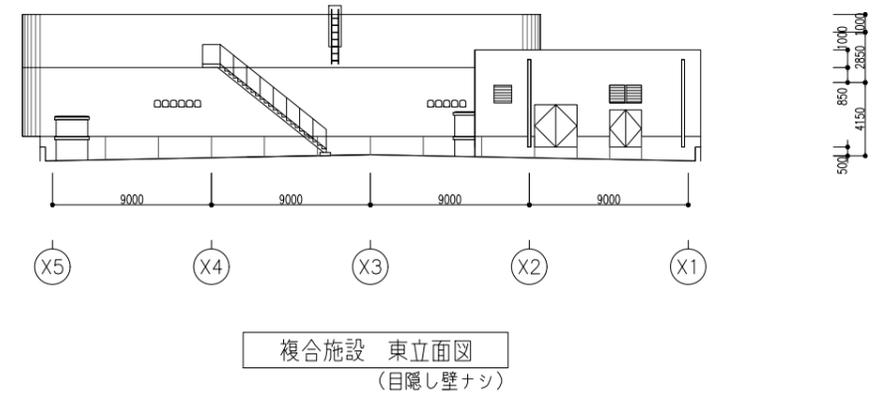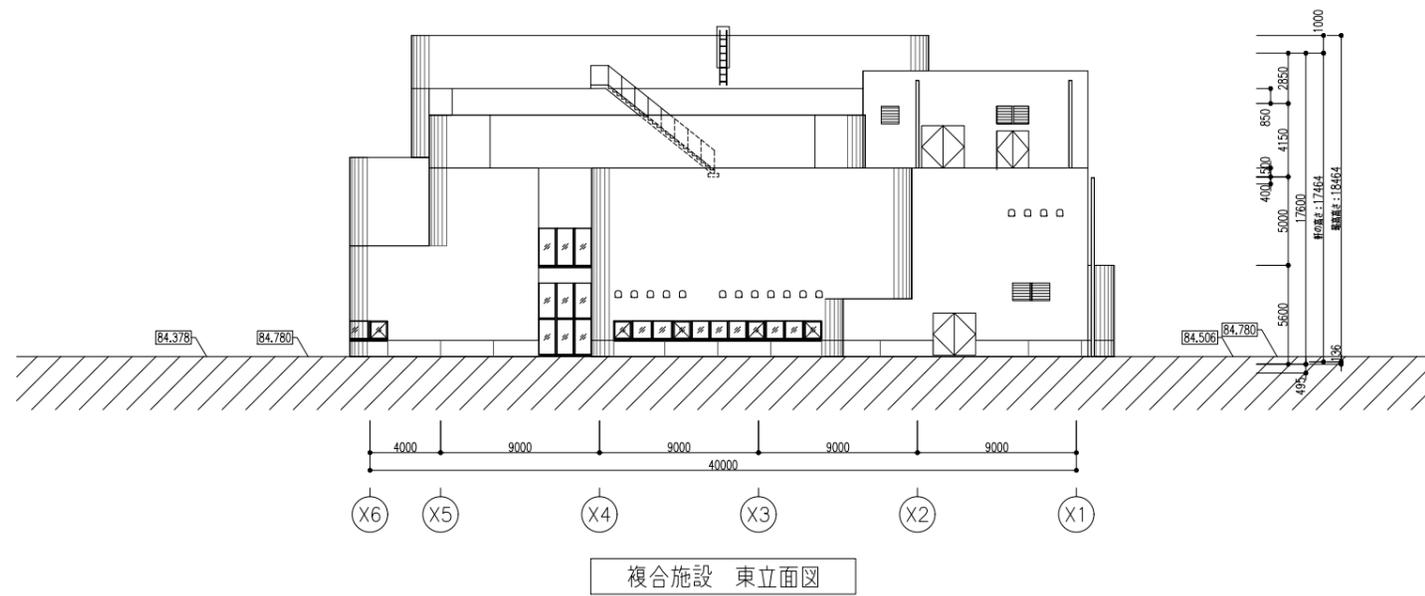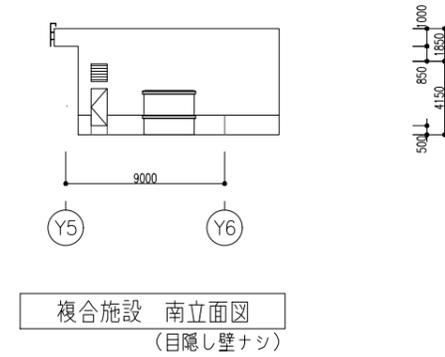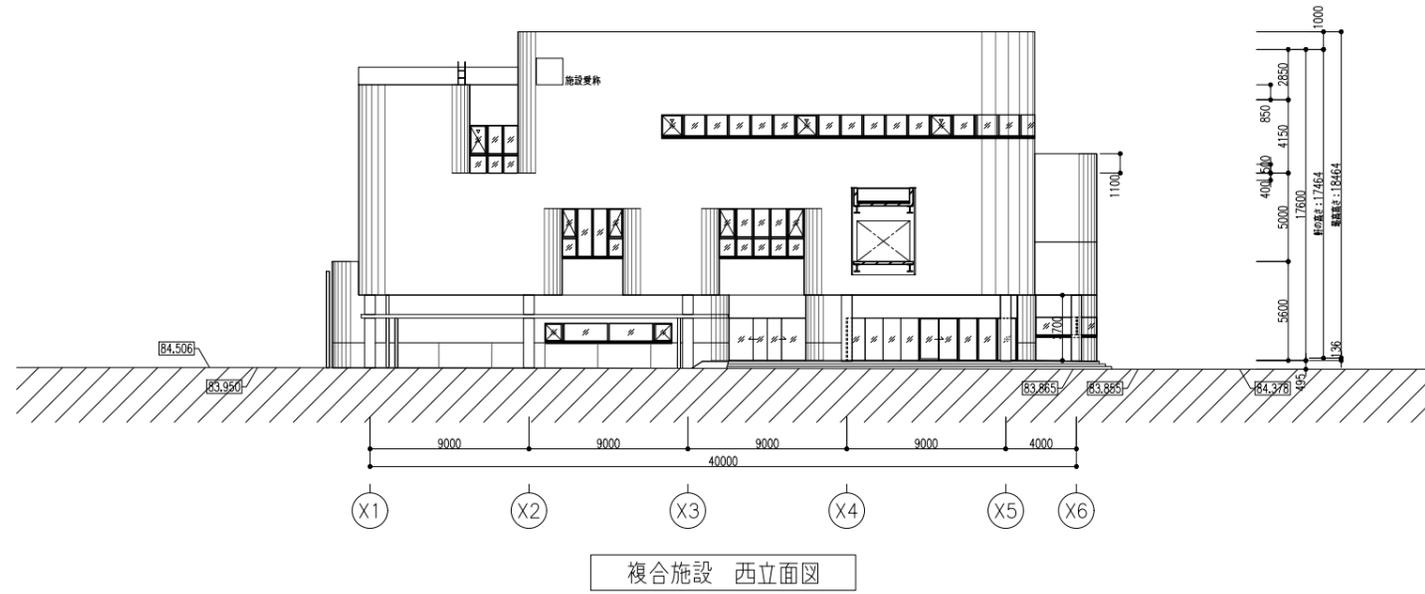


# 断面図 (令和7年3月現在)

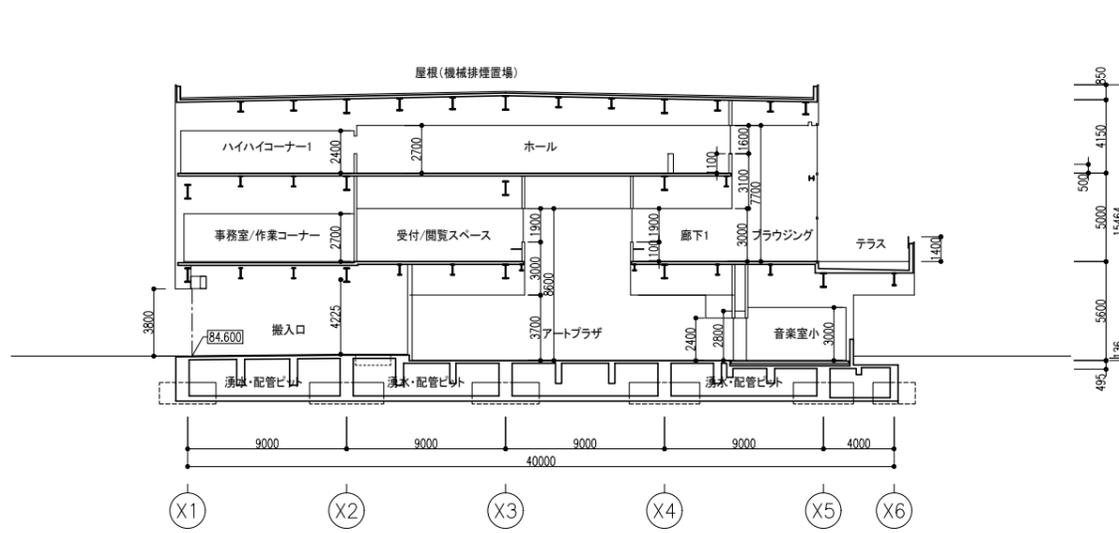


複合施設 短手断面図1

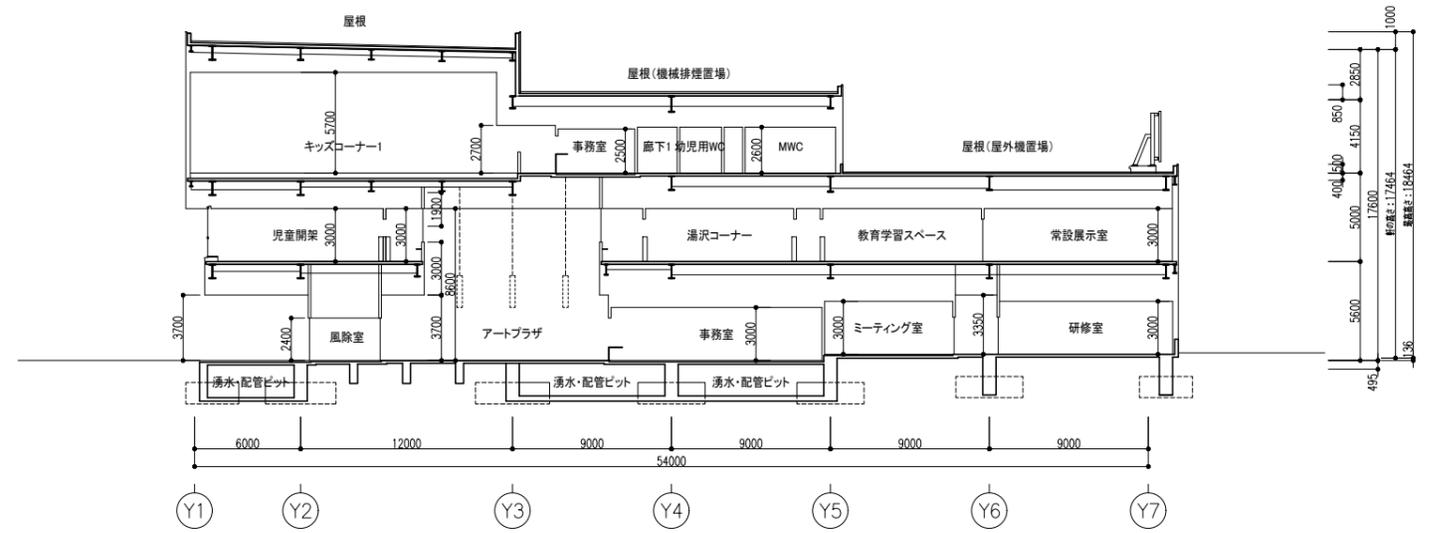

複合施設 長手断面図1

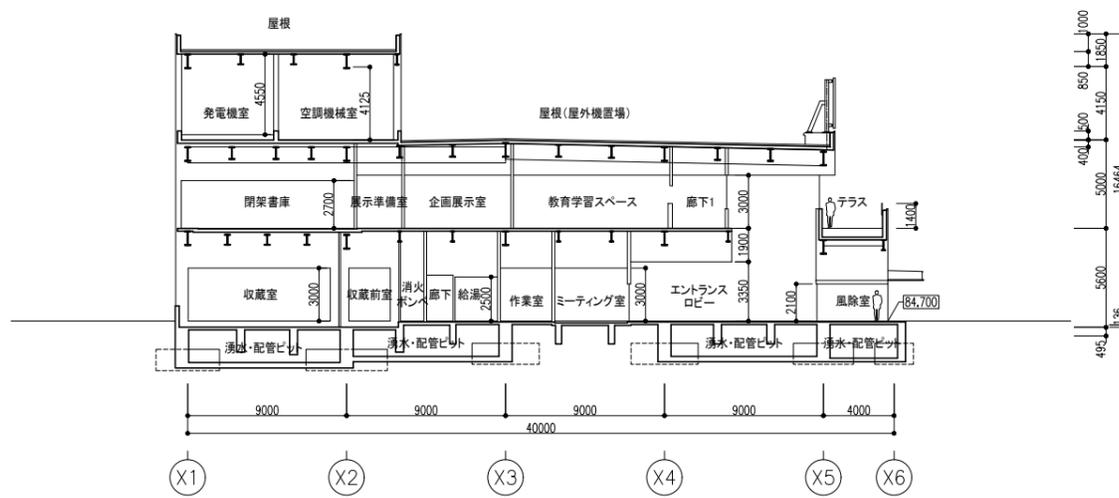

複合施設 短手断面図2

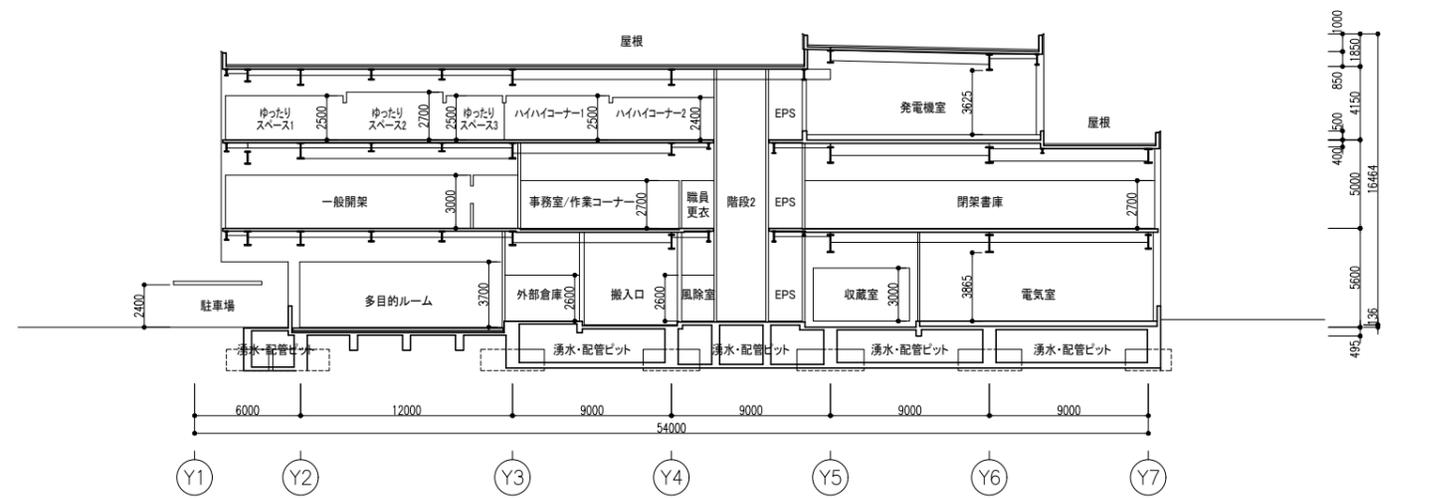

複合施設 長手断面図2