

工 事 概 要


工事名称	湯ノ原地区消防ポンプ格納庫解体撤去工事
工事場所	湯沢市湯ノ原一丁目9番
用途地域	都市計画区域内 近隣商業地域
防火地域	準防火地域（法第22条指定区域）
敷地面積	18.25㎡（解体撤去後整地7スファルト舗装範囲）
構造・階数	コンクリートブロック造 階数 1
建築面積	8.76㎡
延床面積	8.76㎡



案 内 図

敷地面積計算表

計 算	面積 ㎡
$6.181 \times (3.235 + 2.673) \times 1/2$	18.2586

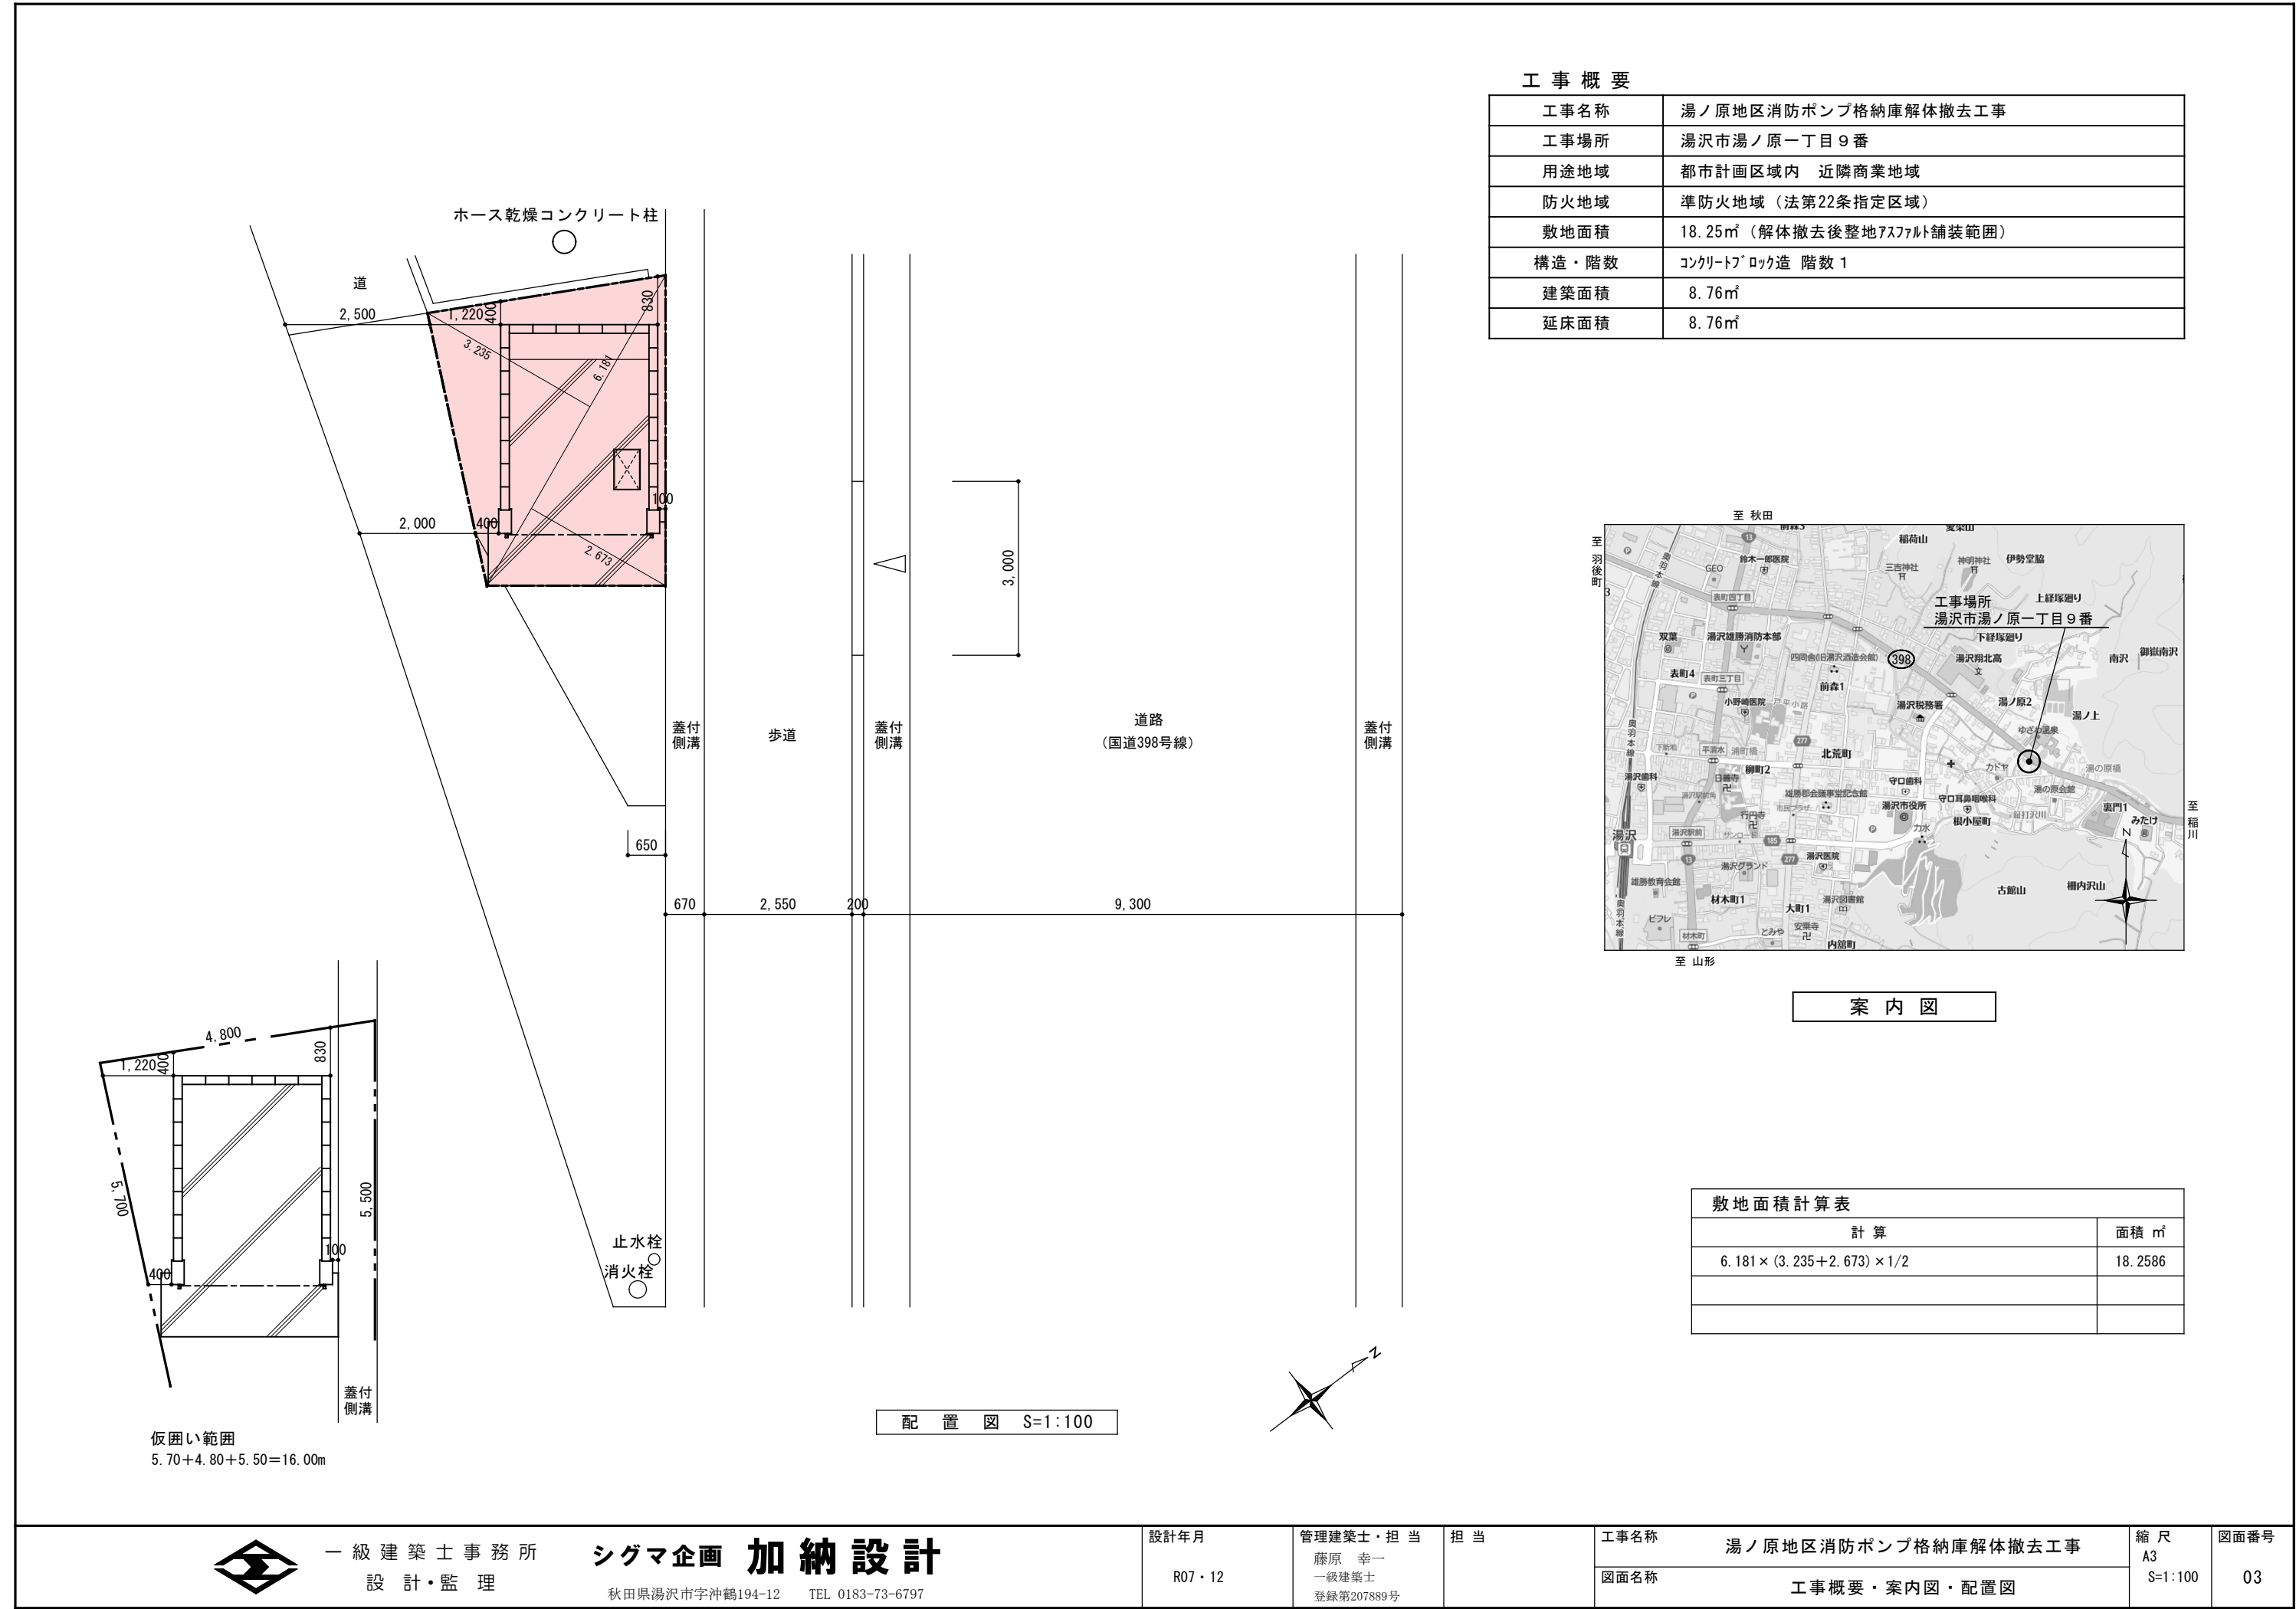

一級建築士事務所
設計・監理

シグマ企画 加納設計

秋田県湯沢市字沖鶴194-12 TEL 0183-73-6797

設計年月
R07・12

管理建築士・担当
藤原 幸一
一級建築士
登録第207889号

担当


工事名称
湯ノ原地区消防ポンプ格納庫解体撤去工事
図面名称
工事概要・案内図・配置図

縮尺
A3
S=1:100


図面番号
03

面積表	
建築面積・床面積	3.42 × 2.56 = 8.76㎡


内部仕上表	
床	土間コンクリート直押え仕上げ 厚120
巾木・壁	コンクリートブロック素地
天井	野地板現し(合板 厚12)

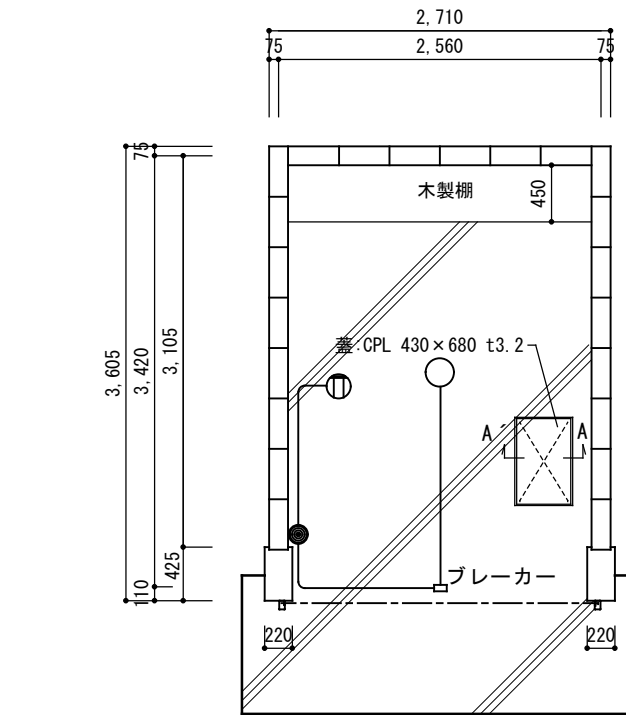


平面図 S=1:60

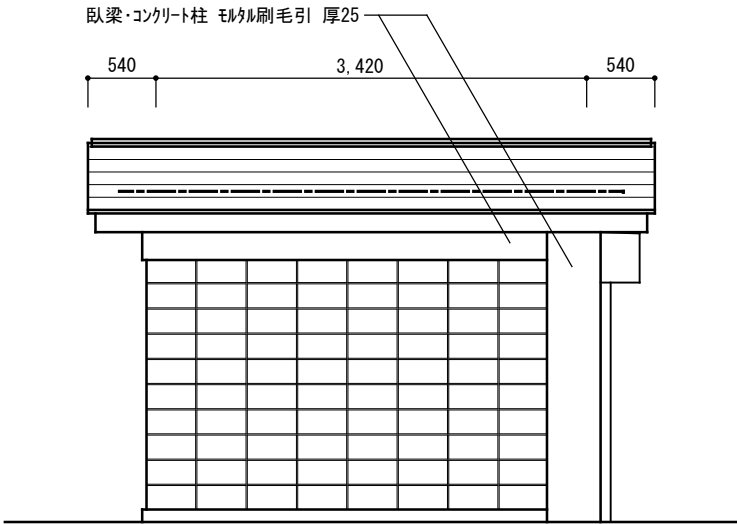


南西立面図 S=1:60

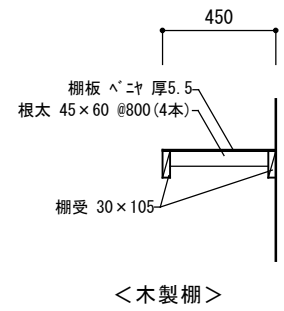


雑詳細図 S=1:30

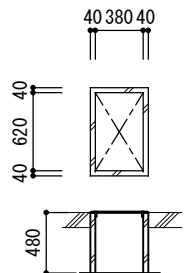


A-A'断面図

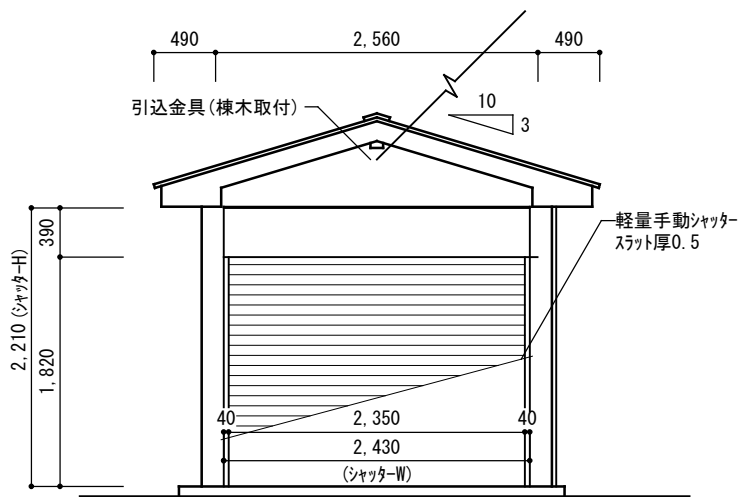

東南立面図 S=1:60

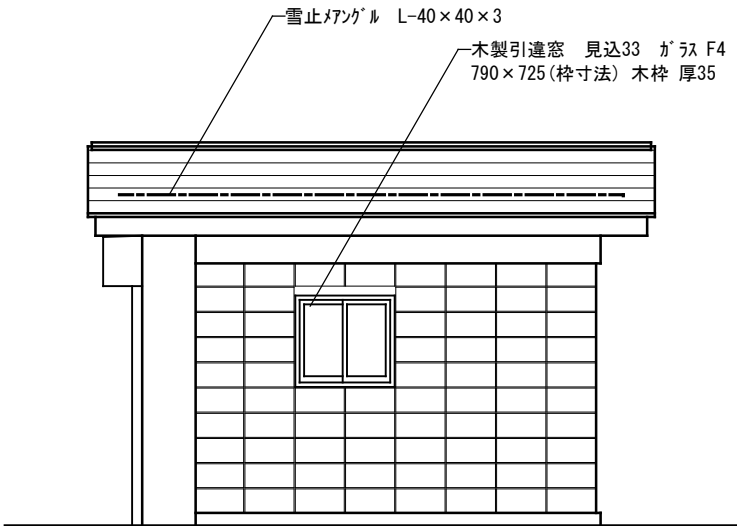

北東立面図 S=1:60

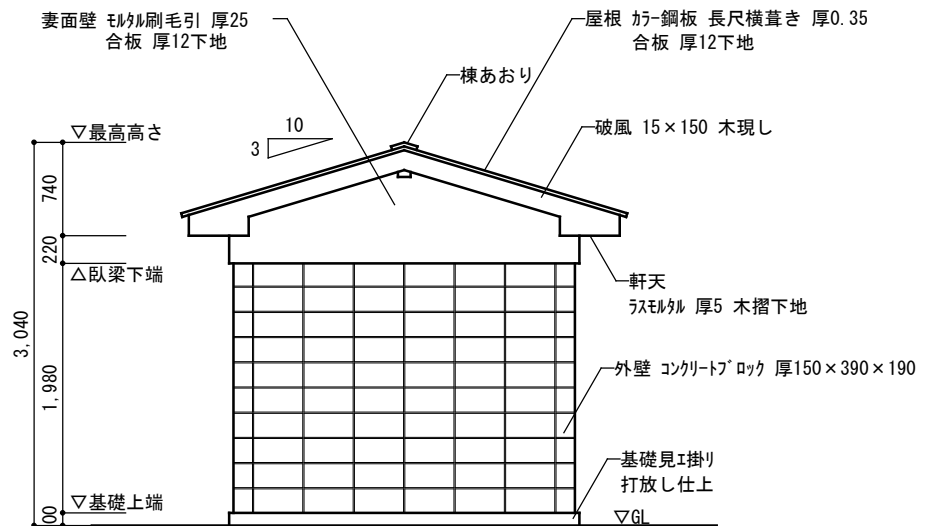

西北立面図 S=1:60



一級建築士事務所
設計・監理

シグマ企画 加納設計

秋田県湯沢市字沖鶴194-12 TEL 0183-73-6797

設計年月
R07・12


管理建築士・担当
藤原 幸一
一級建築士
登録第207889号

担当


工事名称
湯ノ原地区消防ポンプ格納庫解体撤去工事
図面名称
既存解体建物 平面図・立面図・雑詳細図

縮尺
A3
S=1:60
S=1:30


図面番号
04

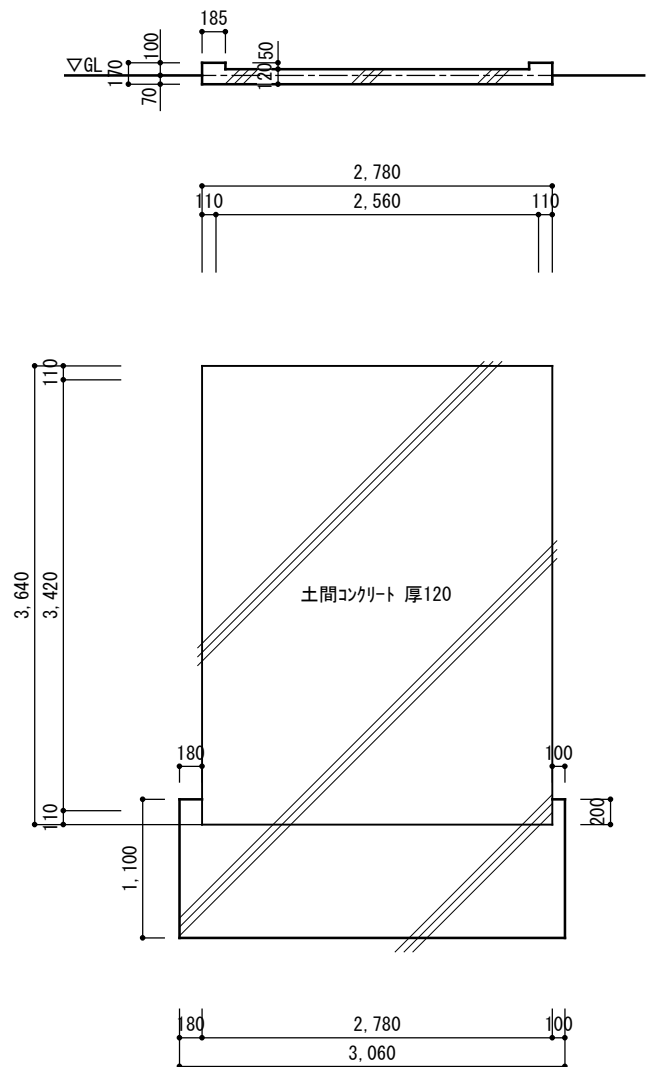

基礎伏図・断面図 S=1:60

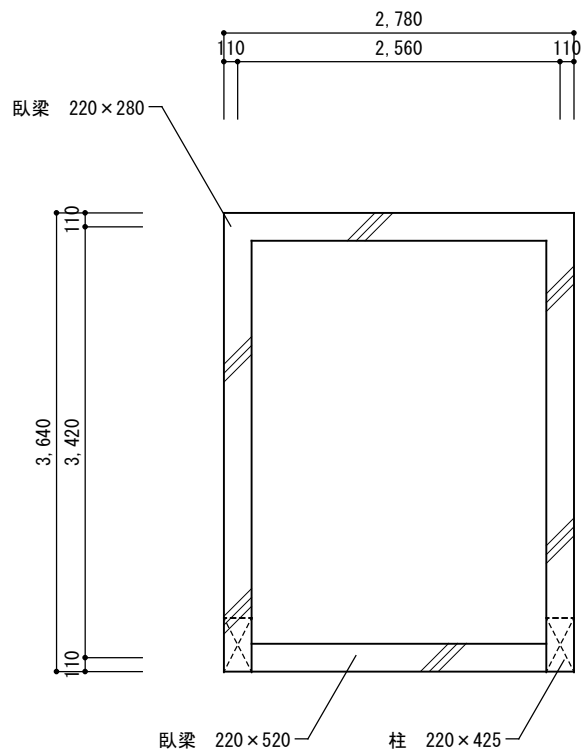

臥梁伏図 S=1:60

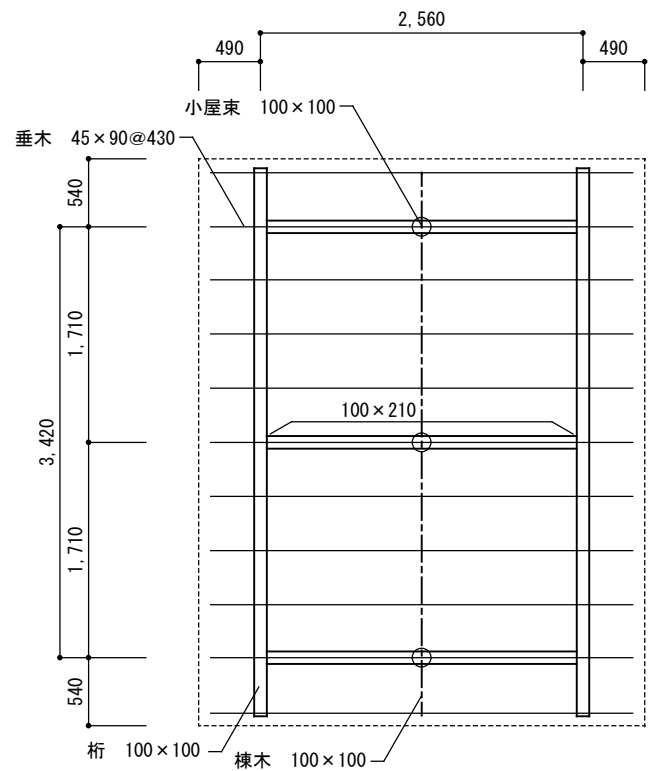

小屋伏図 S=1:60



一級建築士事務所
設計・監理

シグマ企画 加納設計
秋田県湯沢市字沖鶴194-12 TEL 0183-73-6797

設計年月
R07・12

管理建築士・担当
藤原 幸一
一級建築士
登録第207889号

担当

工事名称
湯ノ原地区消防ポンプ格納庫解体撤去工事
図面名称
既存解体建物 基礎伏図・臥梁伏図・小屋伏図

縮尺
A3
S=1:60

図面番号
05