

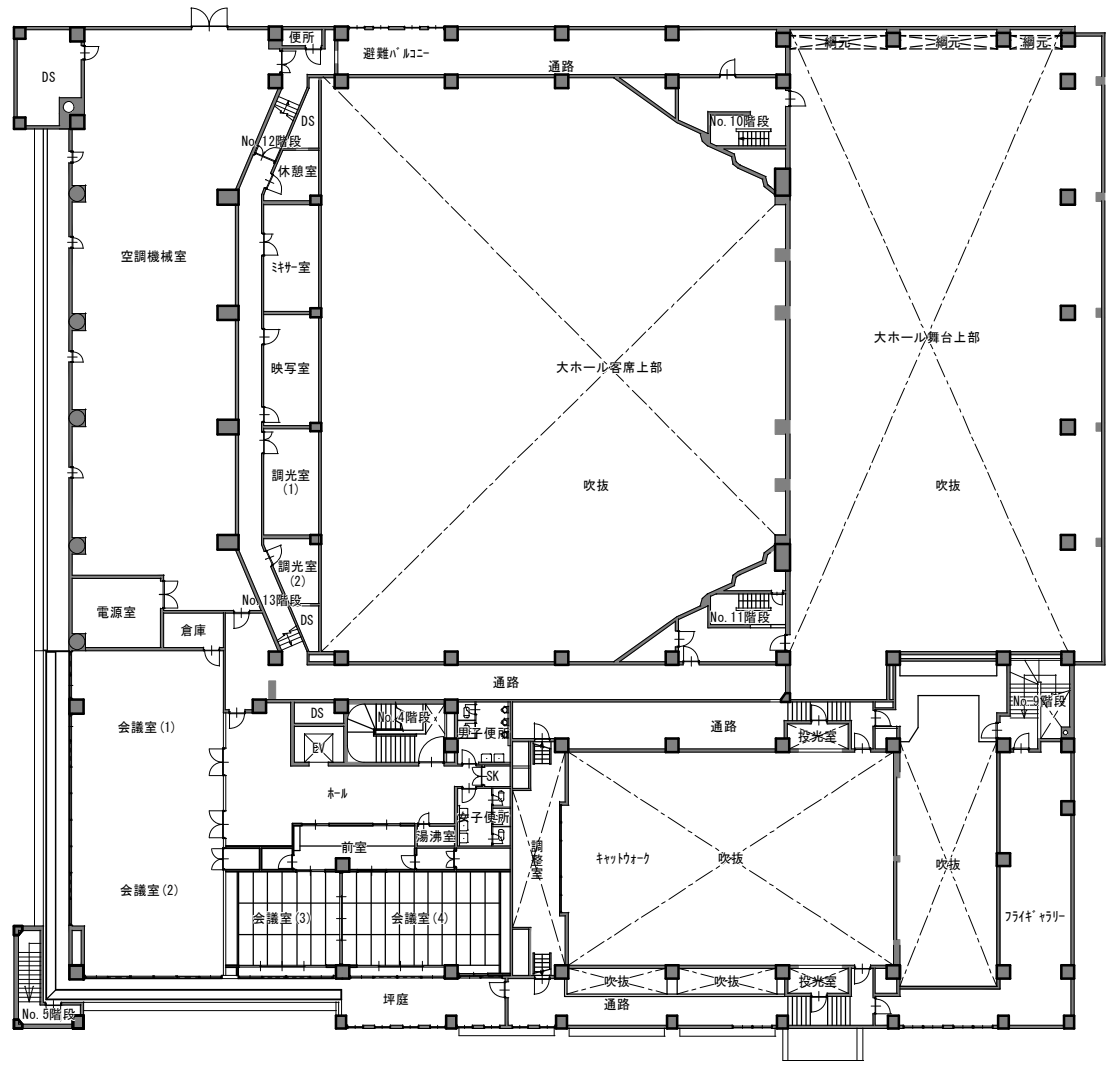
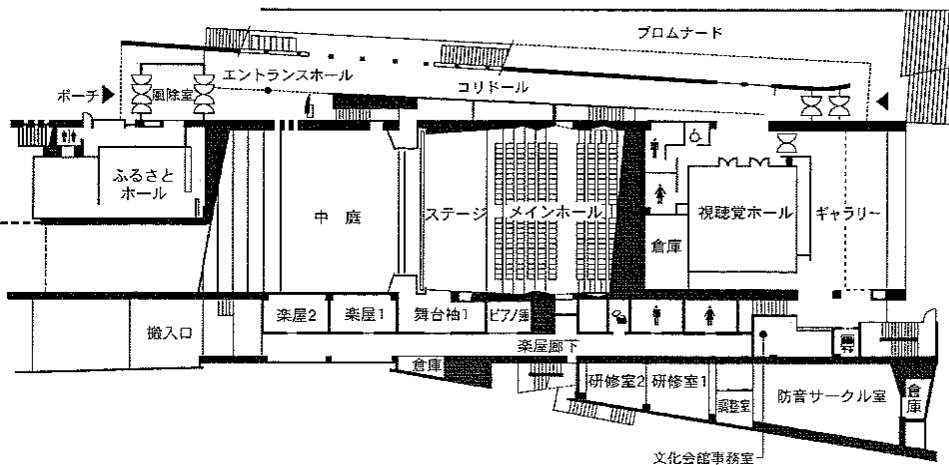
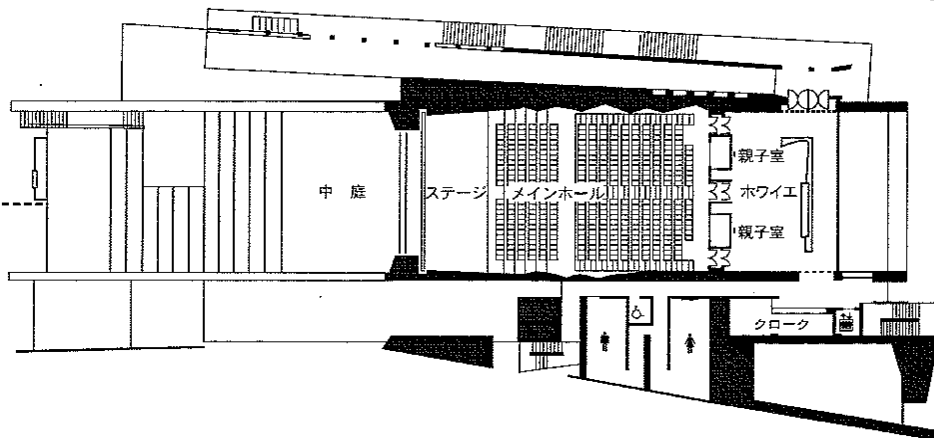



配置図 S=1/600

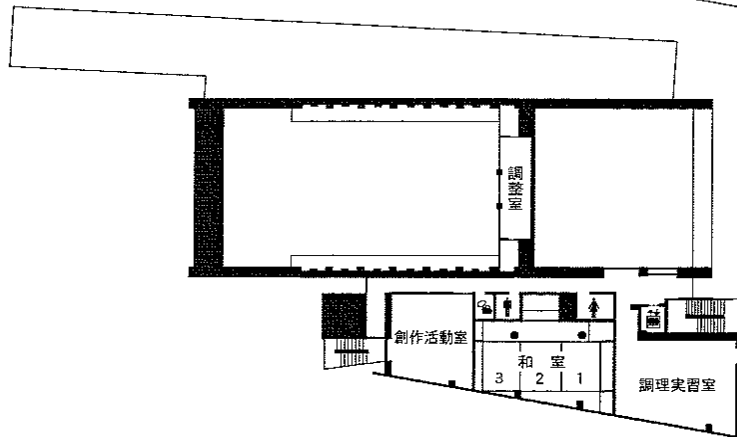

湯沢文化会館 3階 平面図

湯沢市雄勝文化会館 館内図

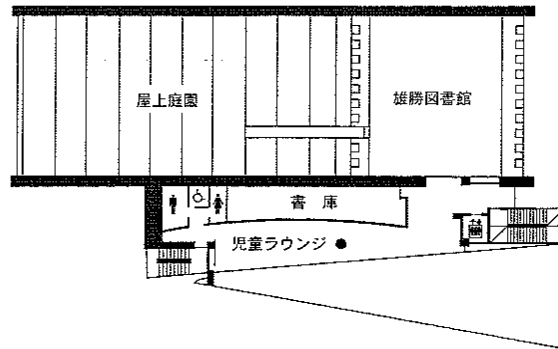

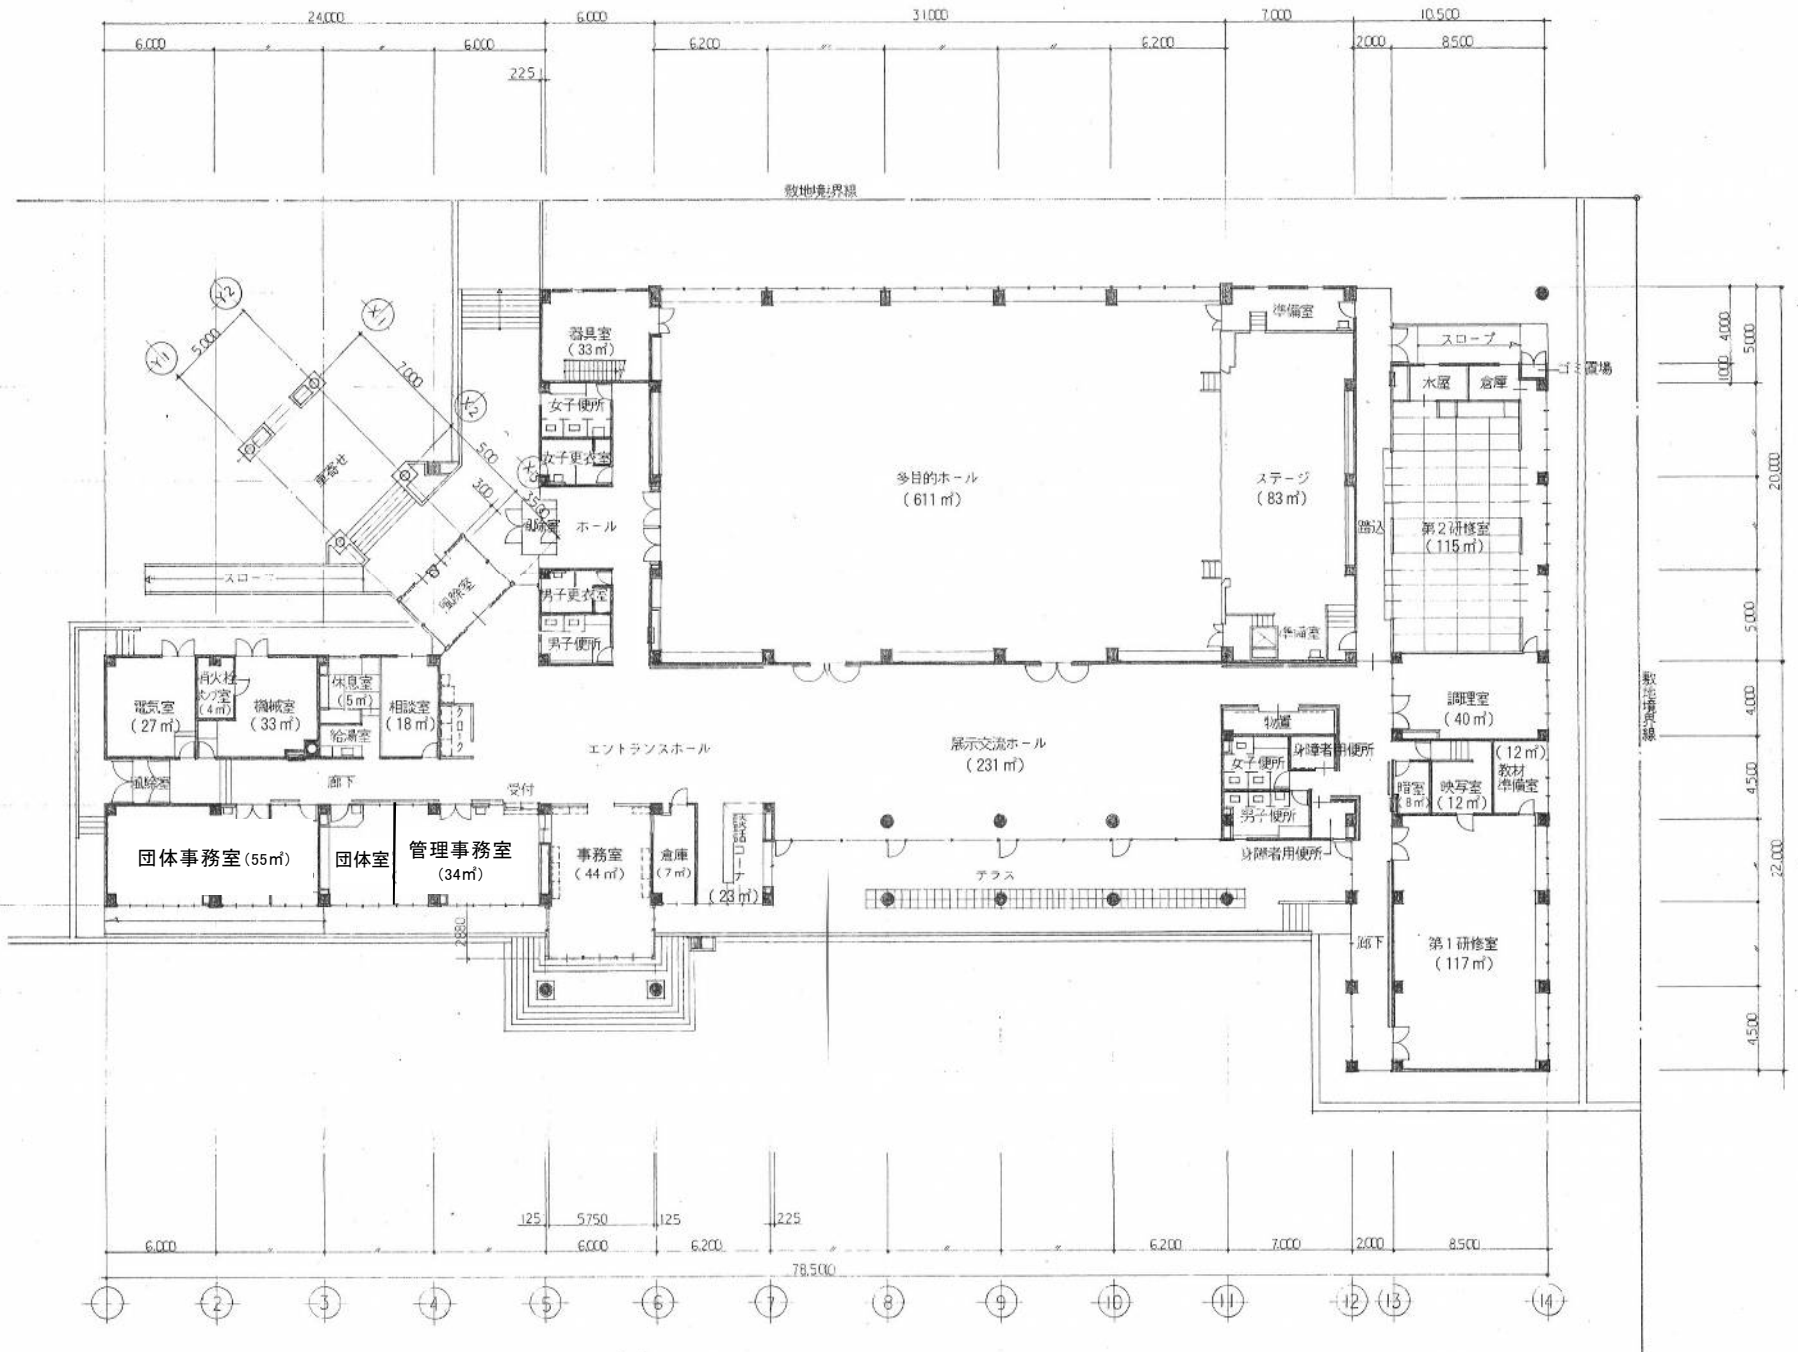

湯沢市文化交流センター 配置図・平面図