


(8) 皆瀨更生園施設平面図 (1/250)

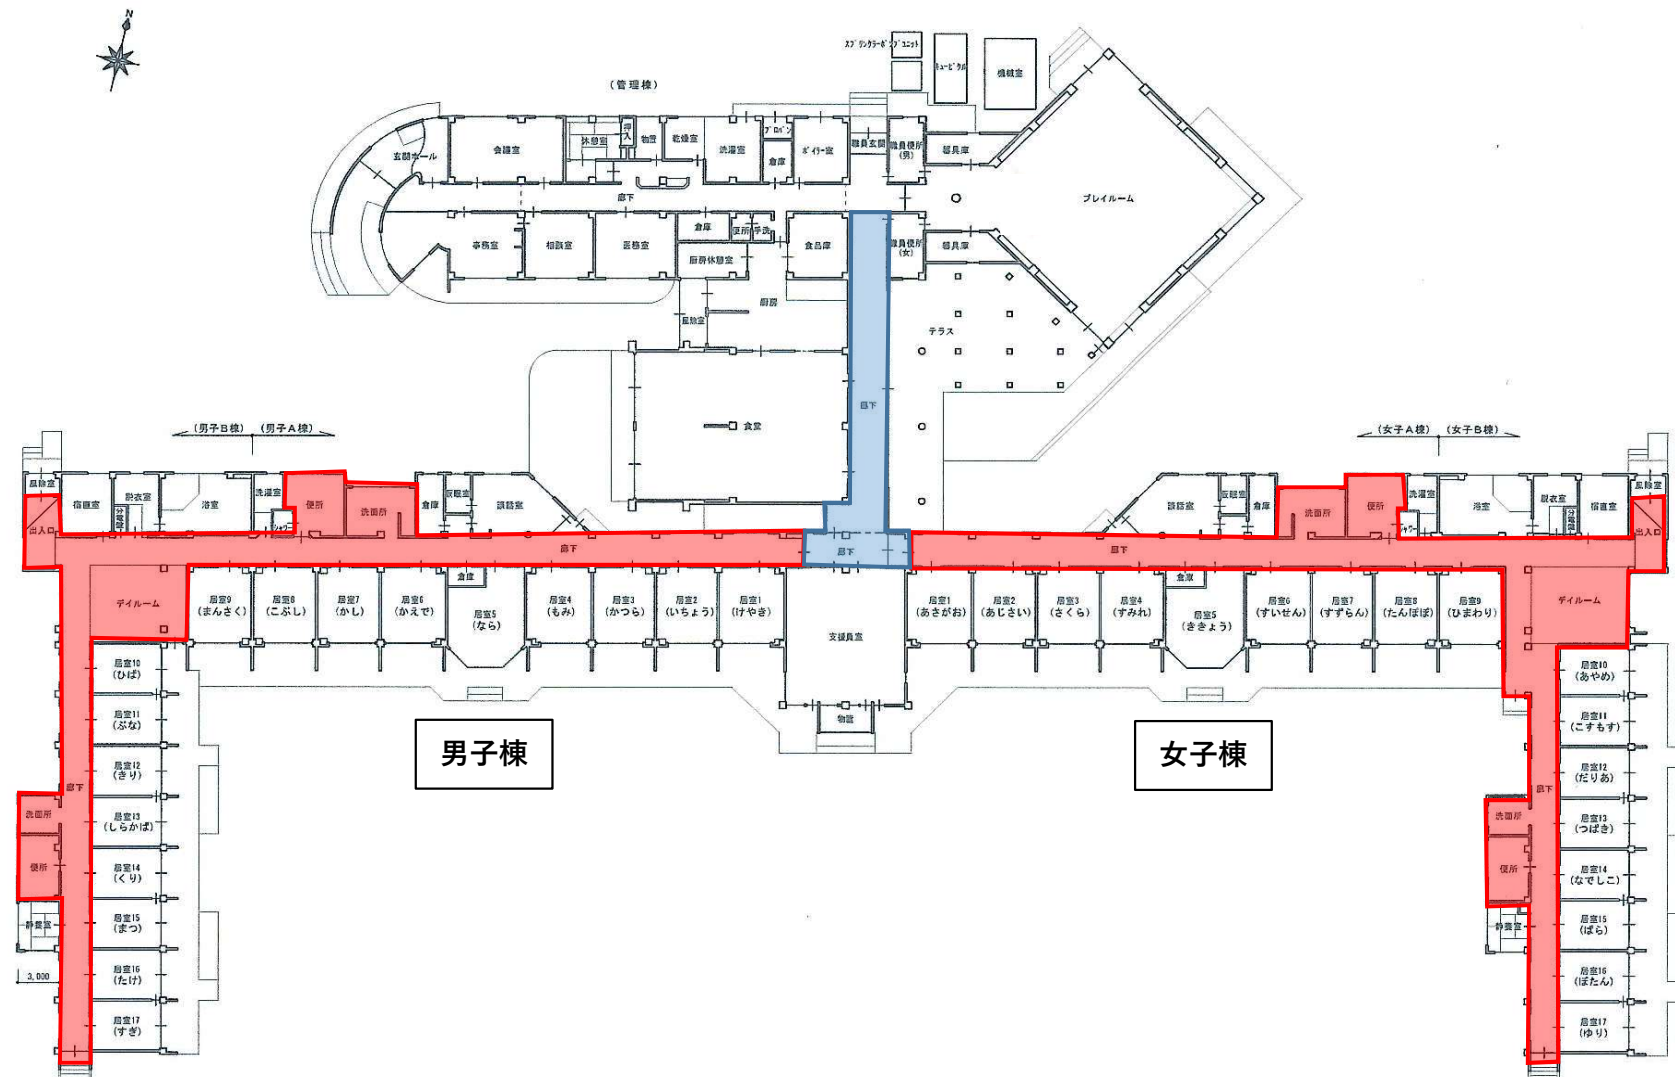

平面图 S=1:250