

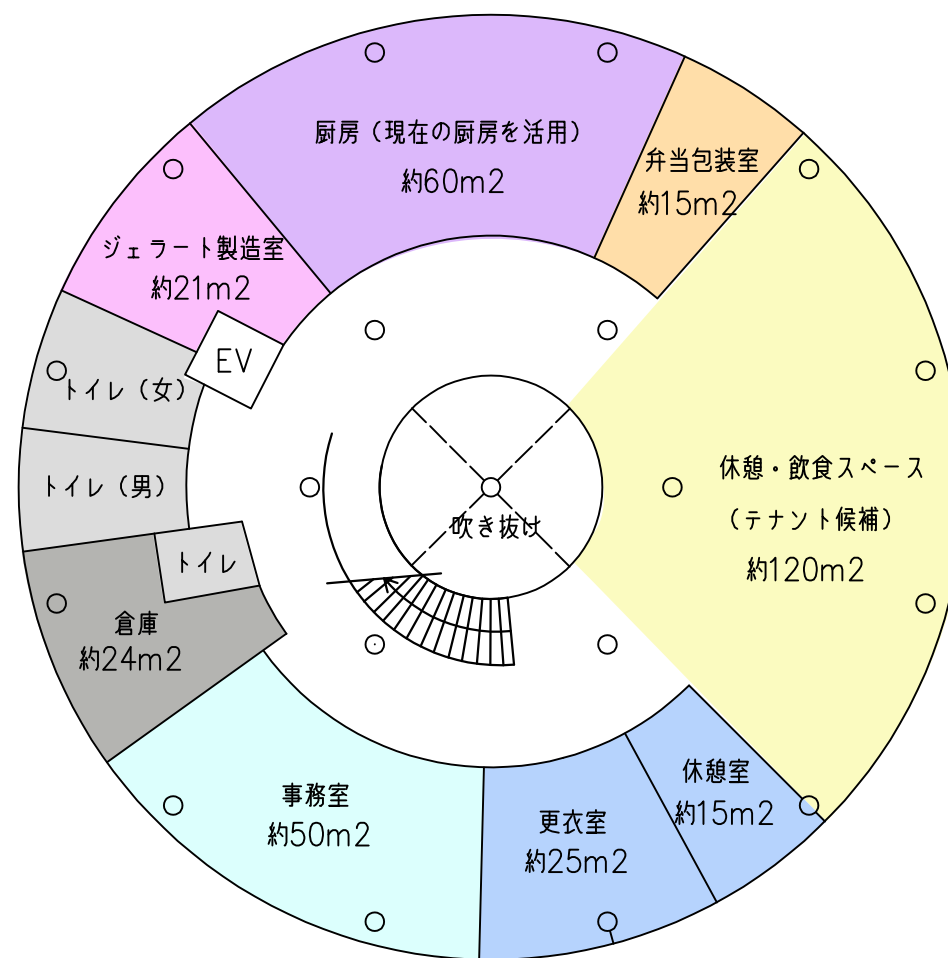


■ トイレ:既存利用

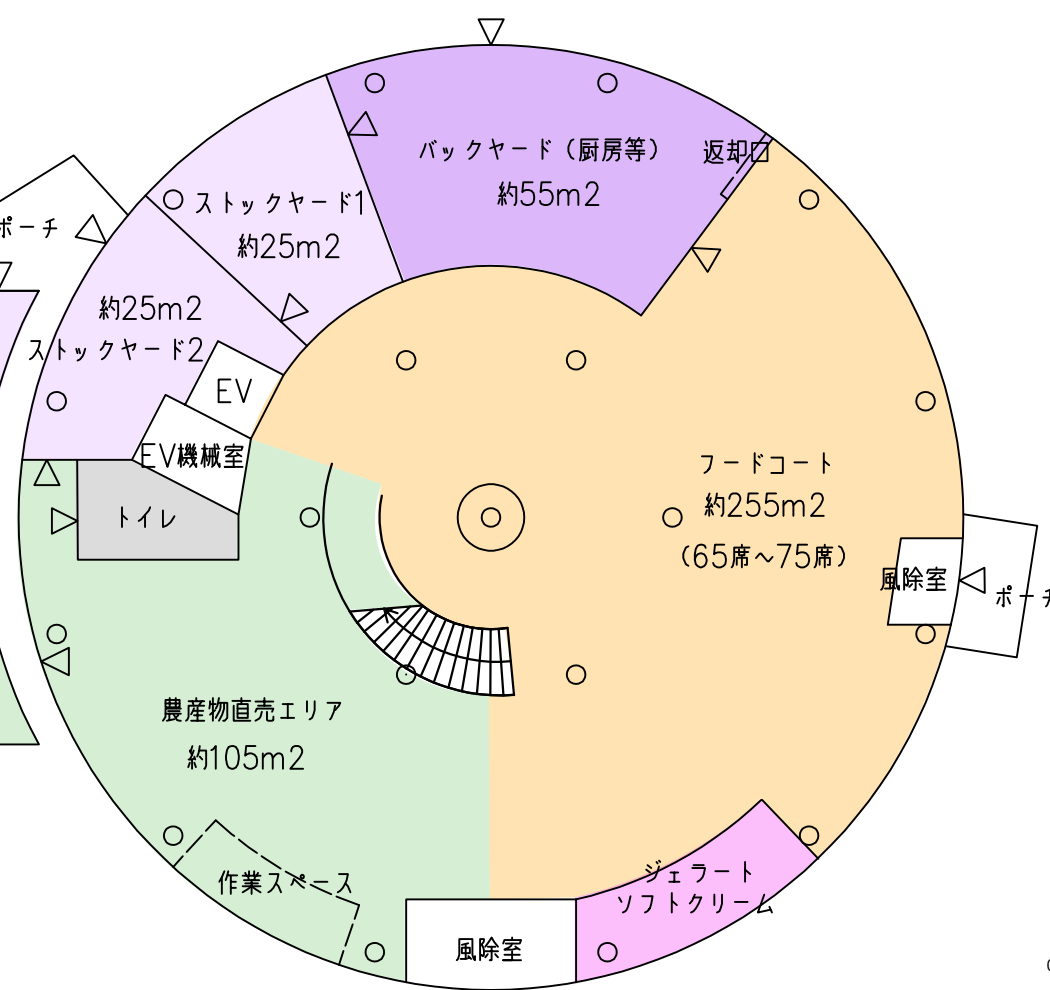


2F

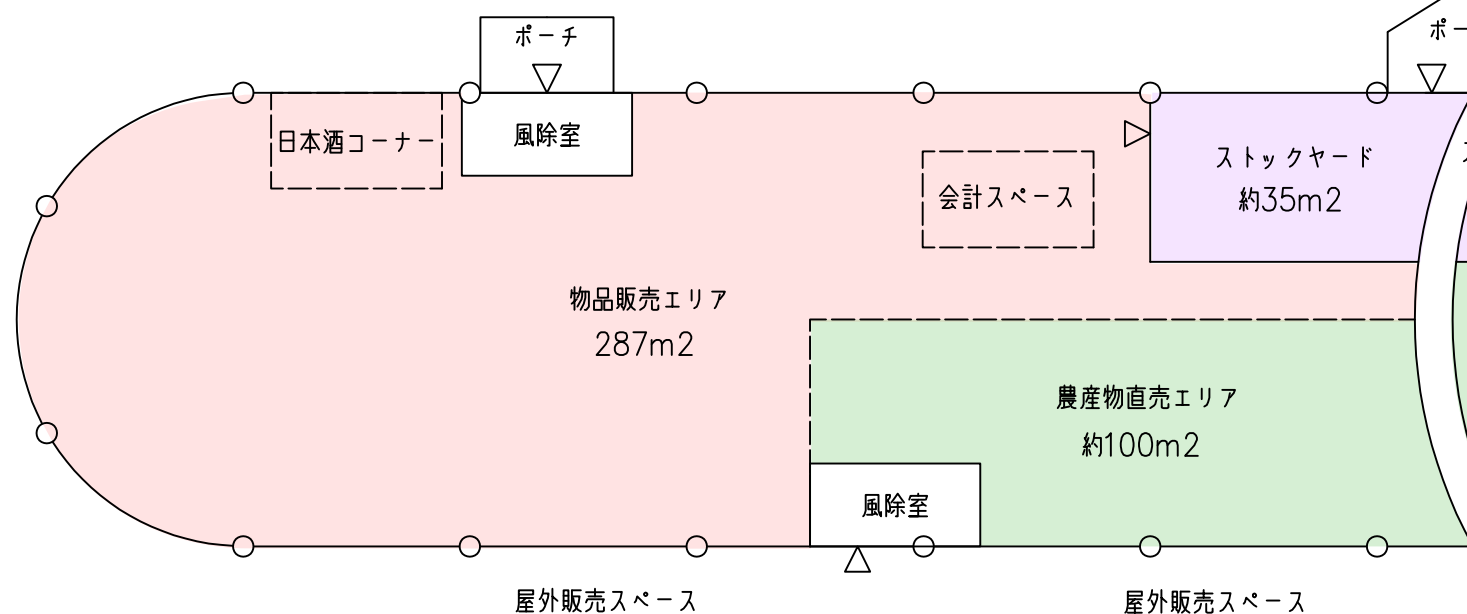


1F

0 1m 2m 5m

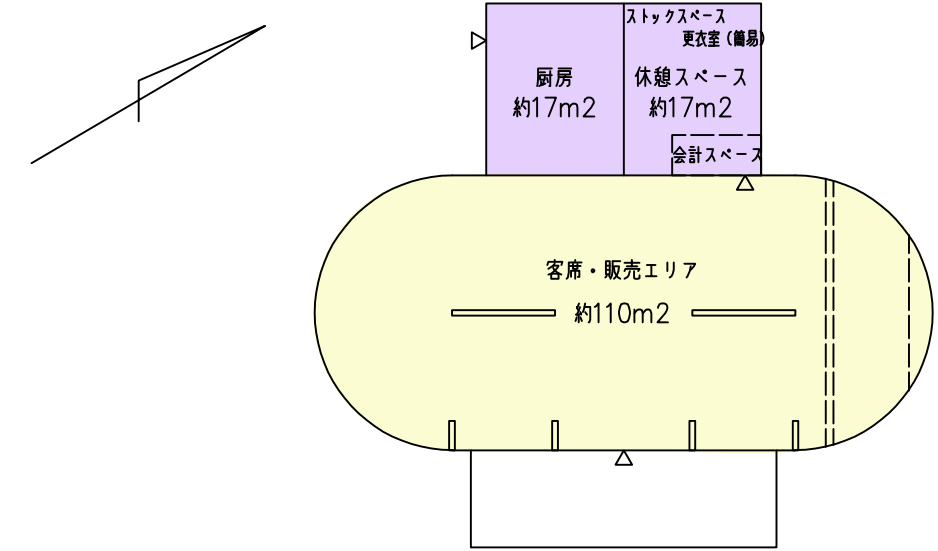

現・カフェ棟 イメージ図(素案)
テナント(稲庭うどん)

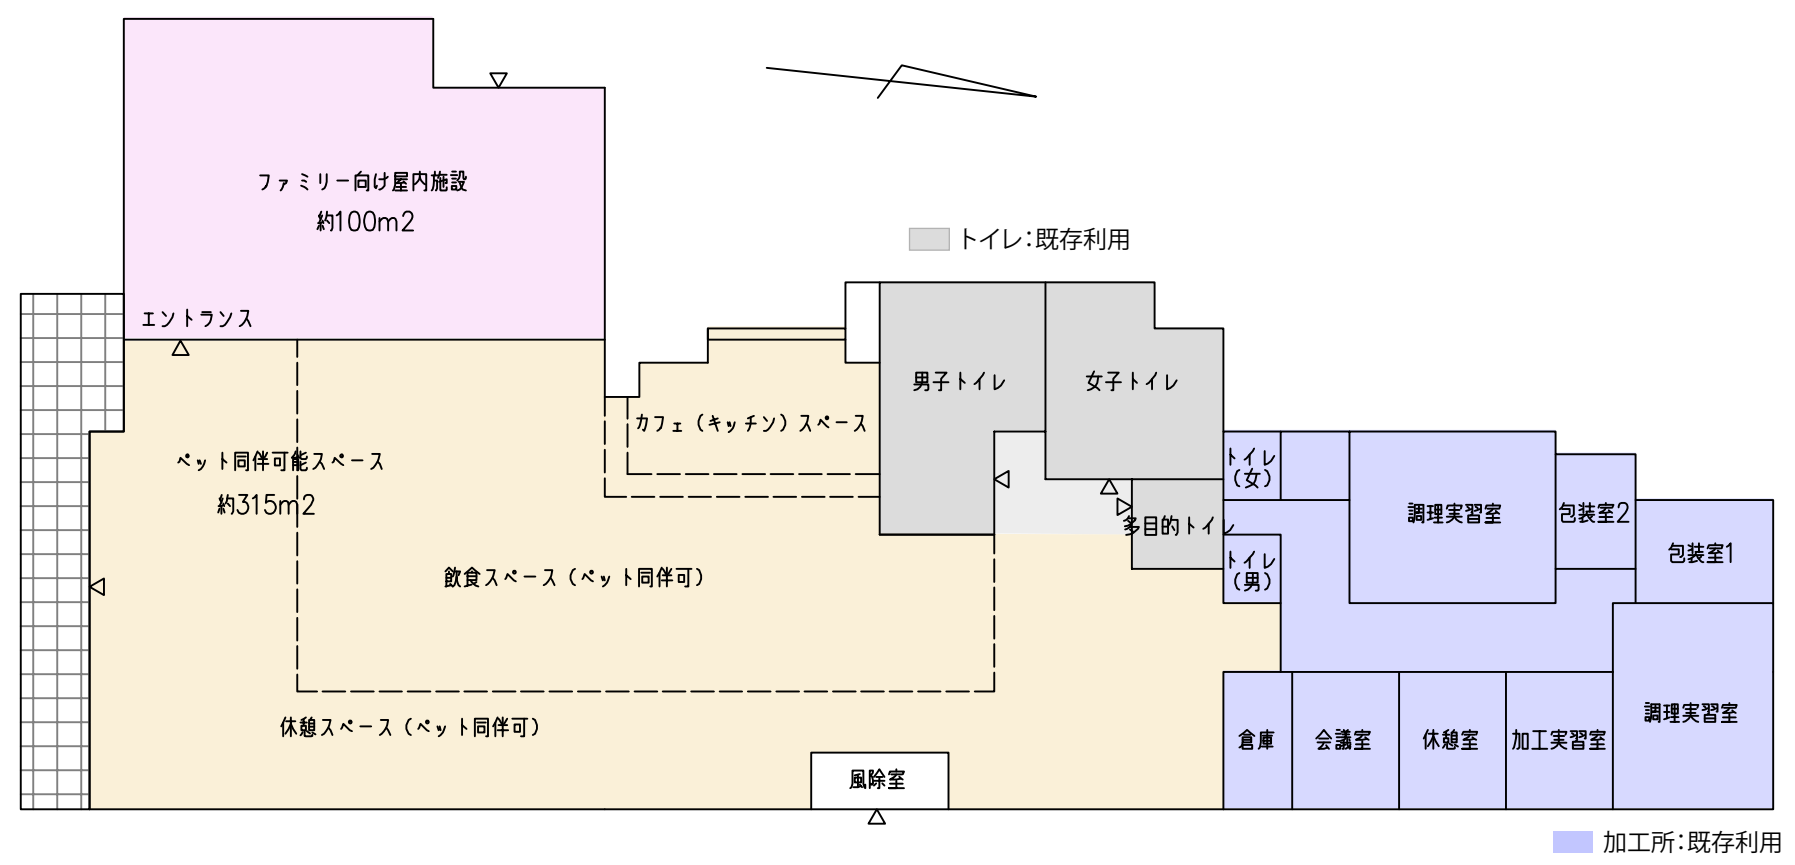

現・農産物直売所 イメージ図(素案) 1:200(A3)

トイレ:182.95m² | 休憩所:177.05m²

