



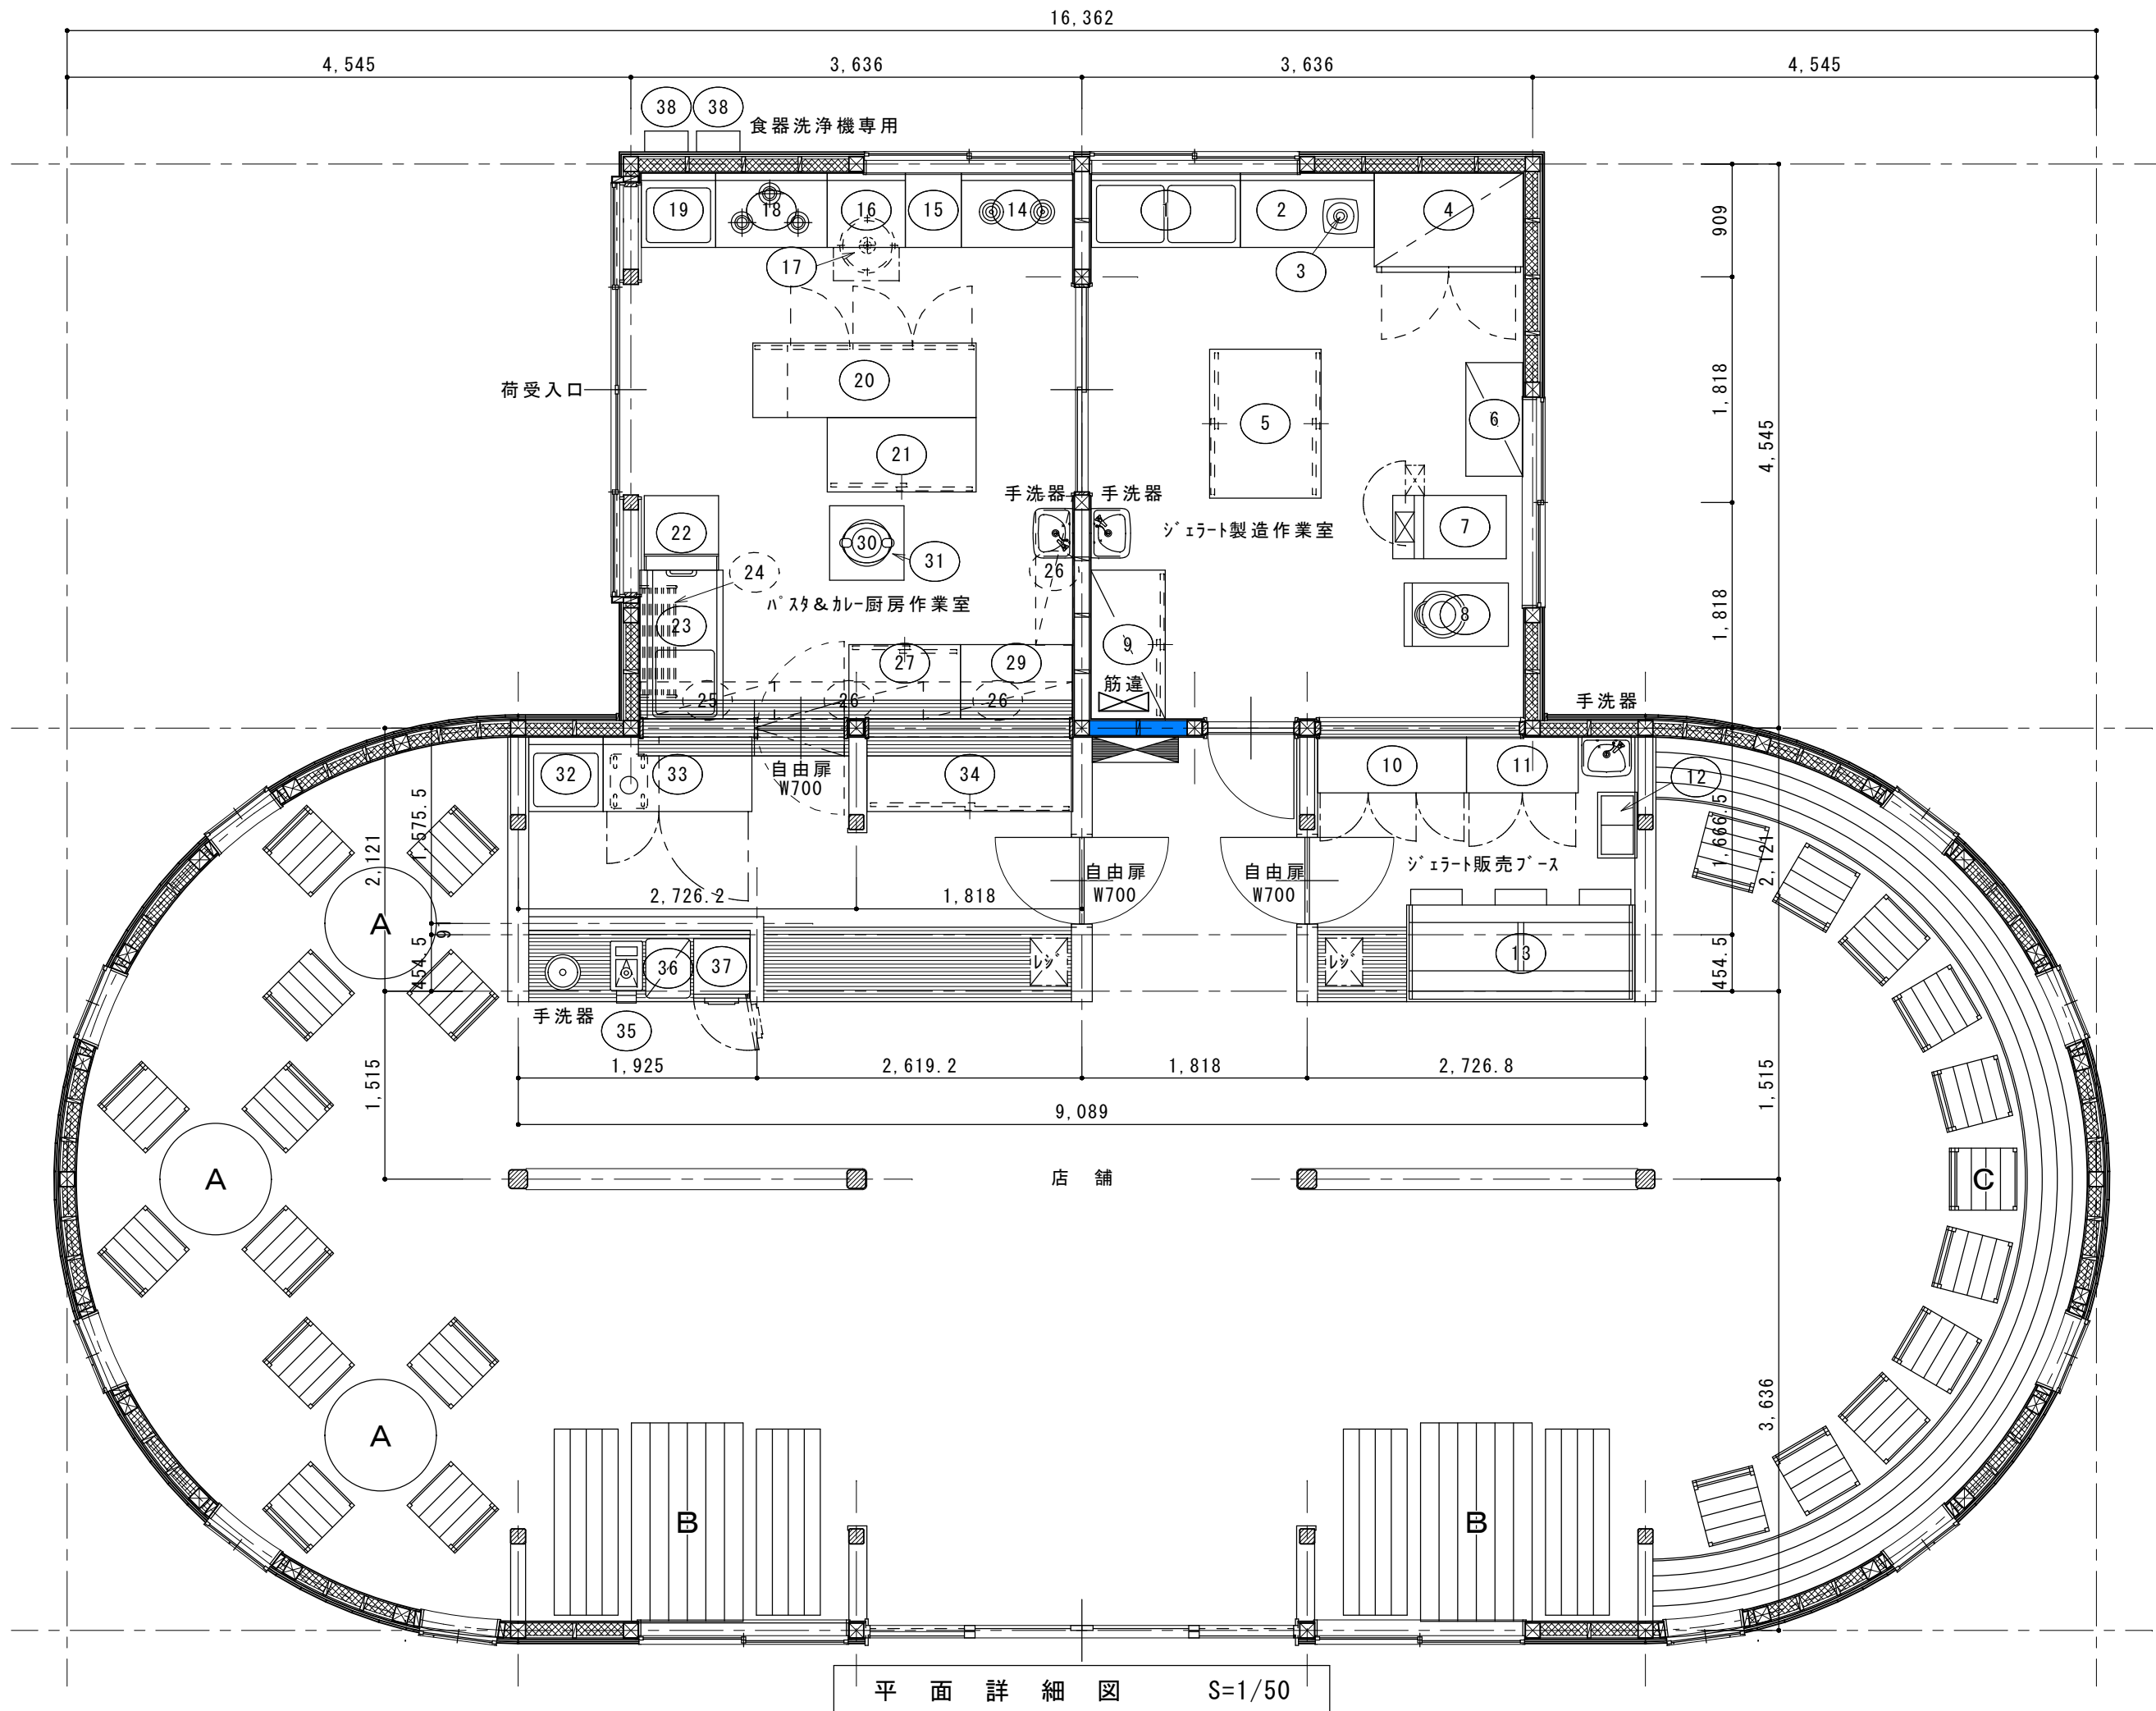

- 厨房機器リスト
- 1 二槽シンク
 - 2 作業台
 - 3 フードプロセッサー
 - 4 冷凍冷蔵庫
 - 5 両面式作業台（引戸付）
 - 6 ソリッドシェルフ（４段）
 - 7 ハッチフリーザー
 - 8 パステライザー
 - 9 食器戸棚
 - 10 包装作業台（キャビネット）
 - 11 包装作業台（キャビネット）
 - 12 冷凍ストッカー
 - 13 デモンストラションショーケース
 - 14 ローレンジ
 - 15 反転式スリッパッティー釜
 - 16 炊飯台（下部スライド式）
 - 17 ガス炊飯器
 - 18 ガステーブル
 - 19 一槽シンク
 - 20 コールドテーブル（冷凍冷蔵）
 - 21 盛付台（引戸付）
 - 22 食器洗浄機
 - 23 ソリッドテーブル
 - 24 ハイフ棚
 - 25 吊戸棚
 - 26 吊戸棚
 - 27 盛付台（引戸付）
 - 28 スーフウォーマー
 - 29 ウォーマー台（丸穴2台中棚付）
 - 30 電子ジャー
 - 31 移動式ジャー台
 - 32 一槽シンク
 - 33 下げ膳台（ダストリック・ダストホール付）
 - 34 デイシャツプ台
 - 35 ウォータークーラー
 - 36 ウォーターコランダー（２段）
 - 37 ティーデスヘンサー
 - 38 ガス給湯器

- テーブル席リスト
- A 4人掛 x 3台 = 12席
 - B 6人掛 x 2台 = 12席
 - C カウンター席 11席

平面詳細図 S=1/50

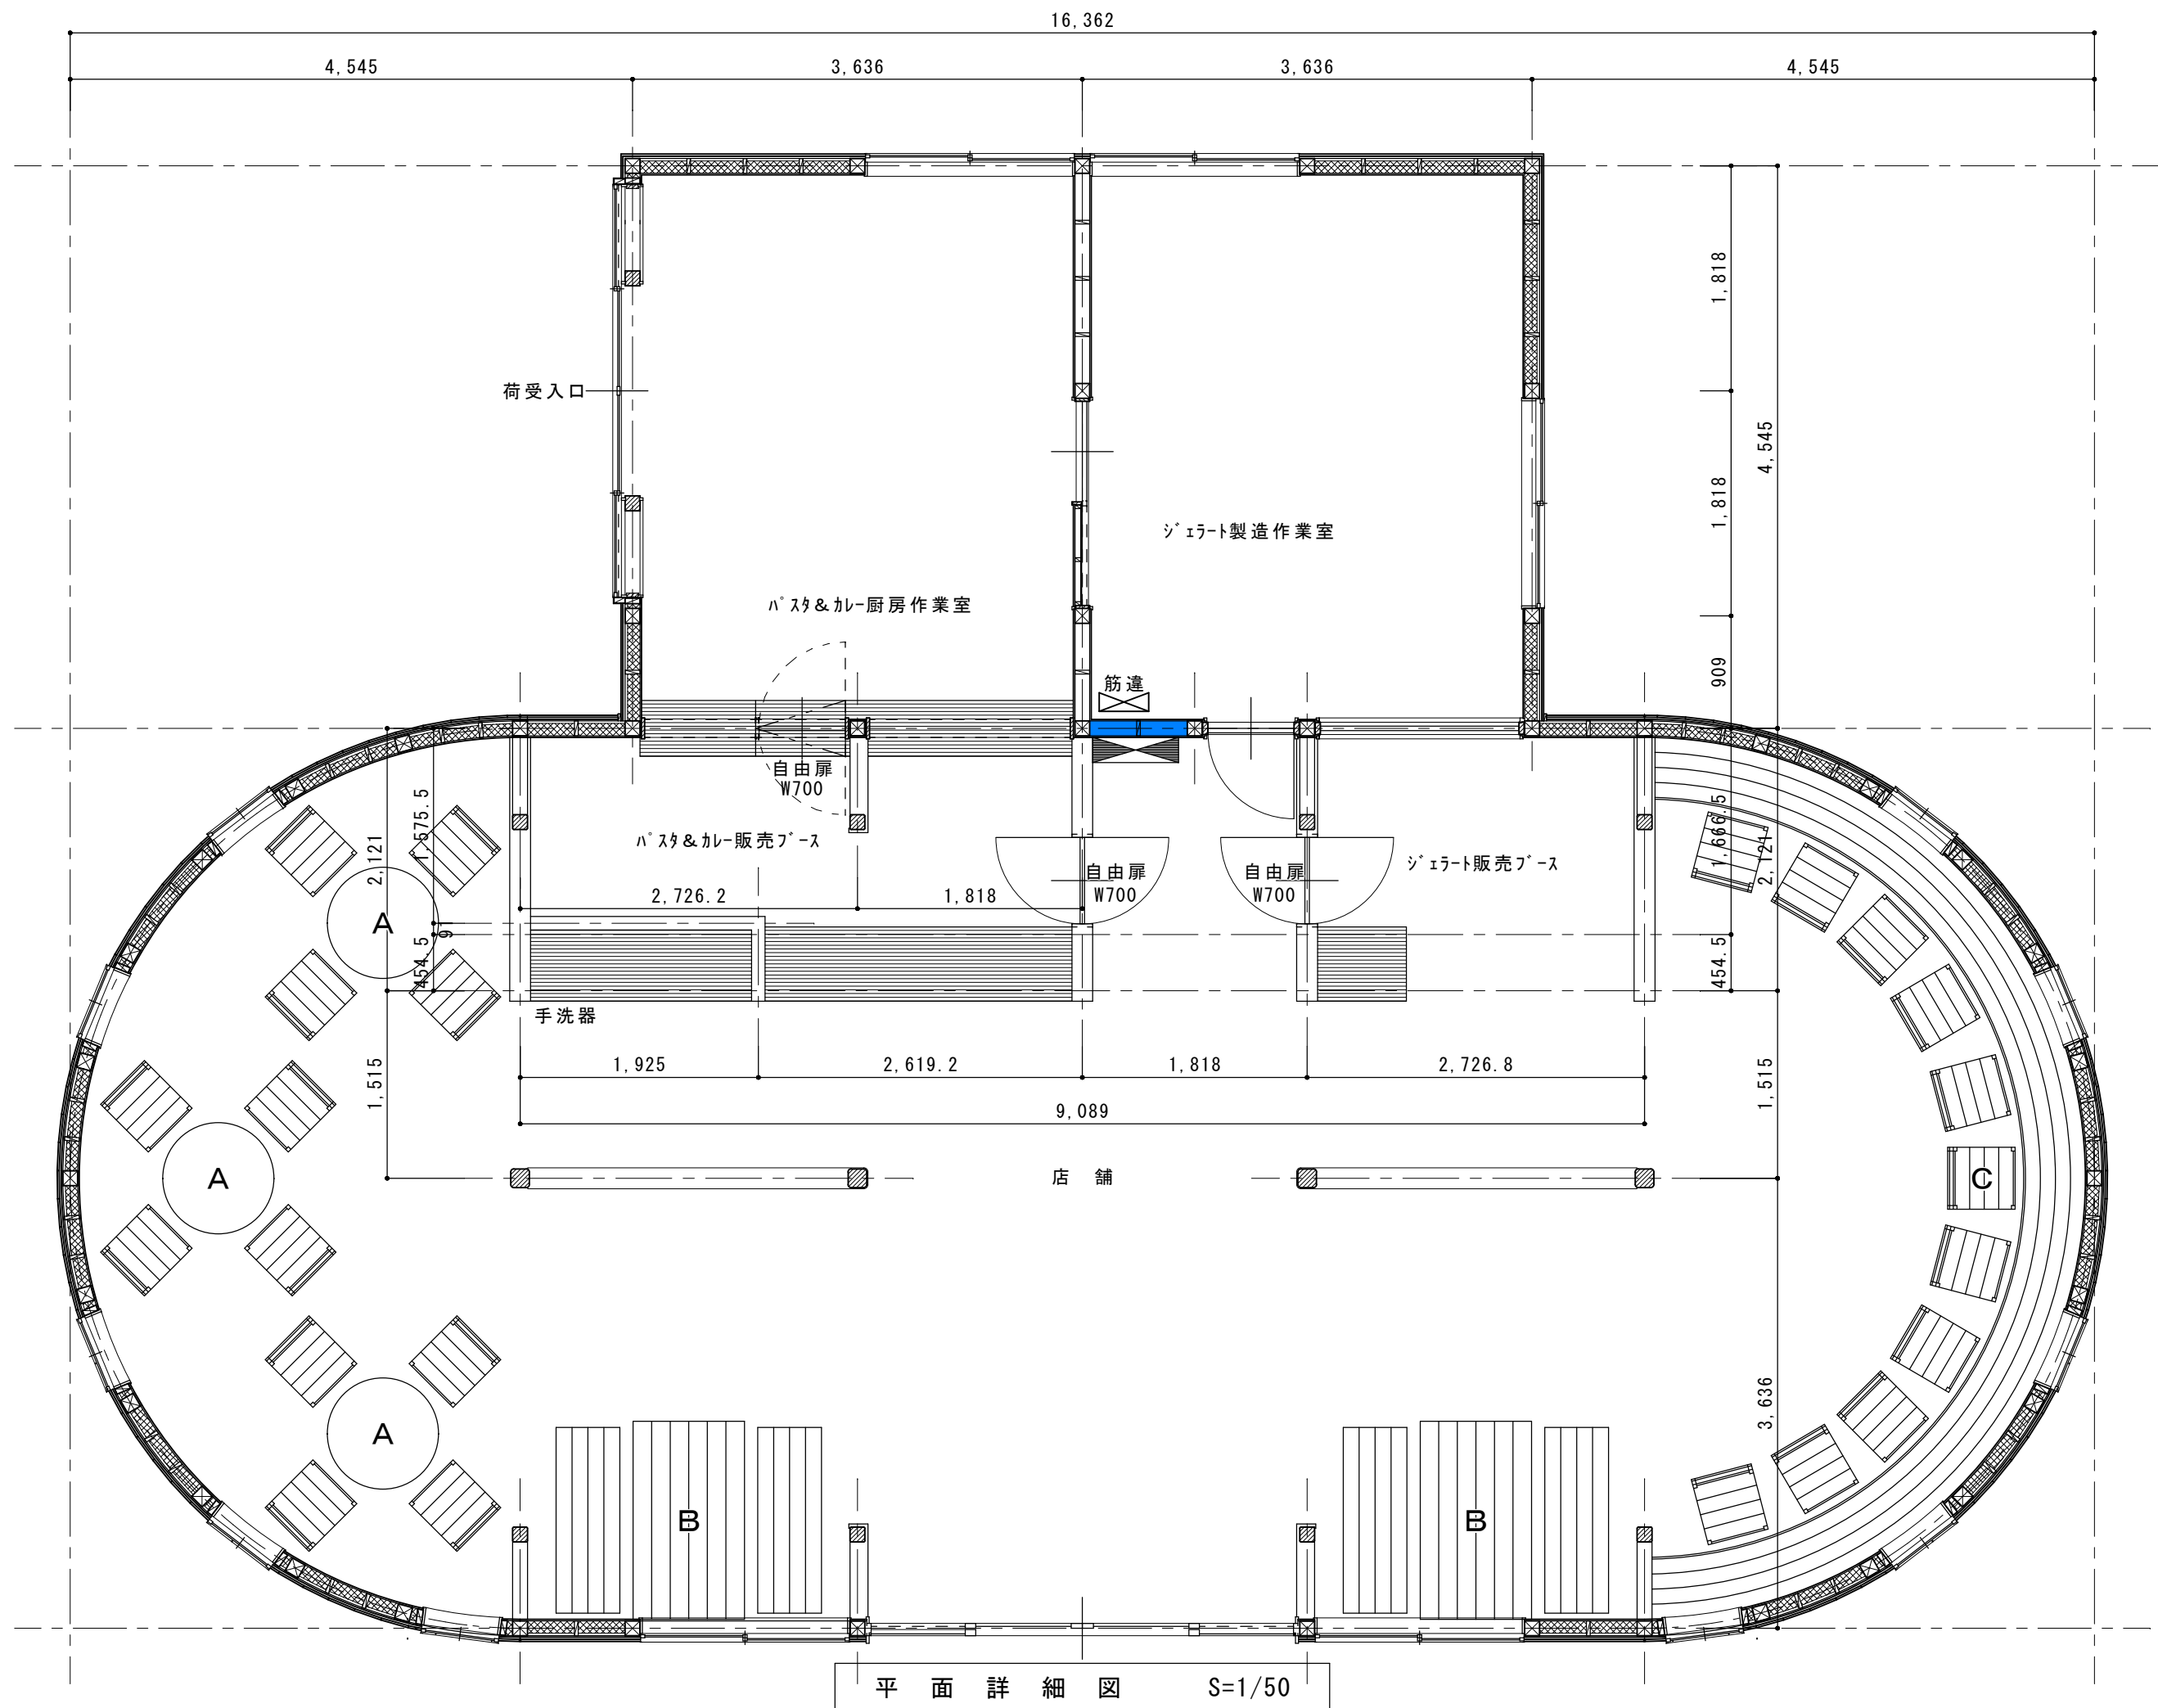

4, 545

3, 636

3, 636

4, 545

5/15 打合せ変更事項
客席用手洗器場所変更
パスタ&カレー販売カウンター仕切り除去
N o . 38とN o . 39の位置変更

荷受入口


給湯器用リモコン

食器洗浄機専用

手洗器（設備工事）

土間排水

土間断面

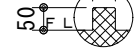

手洗器（設備工事）

手洗器
設備工事自由扉
W700下ポリベール
キャリア付

パスタ&カレー販売ブース

自由扉
W700自由扉
W700

ジェラート販売ブース

A




A

B

B

C

店舗

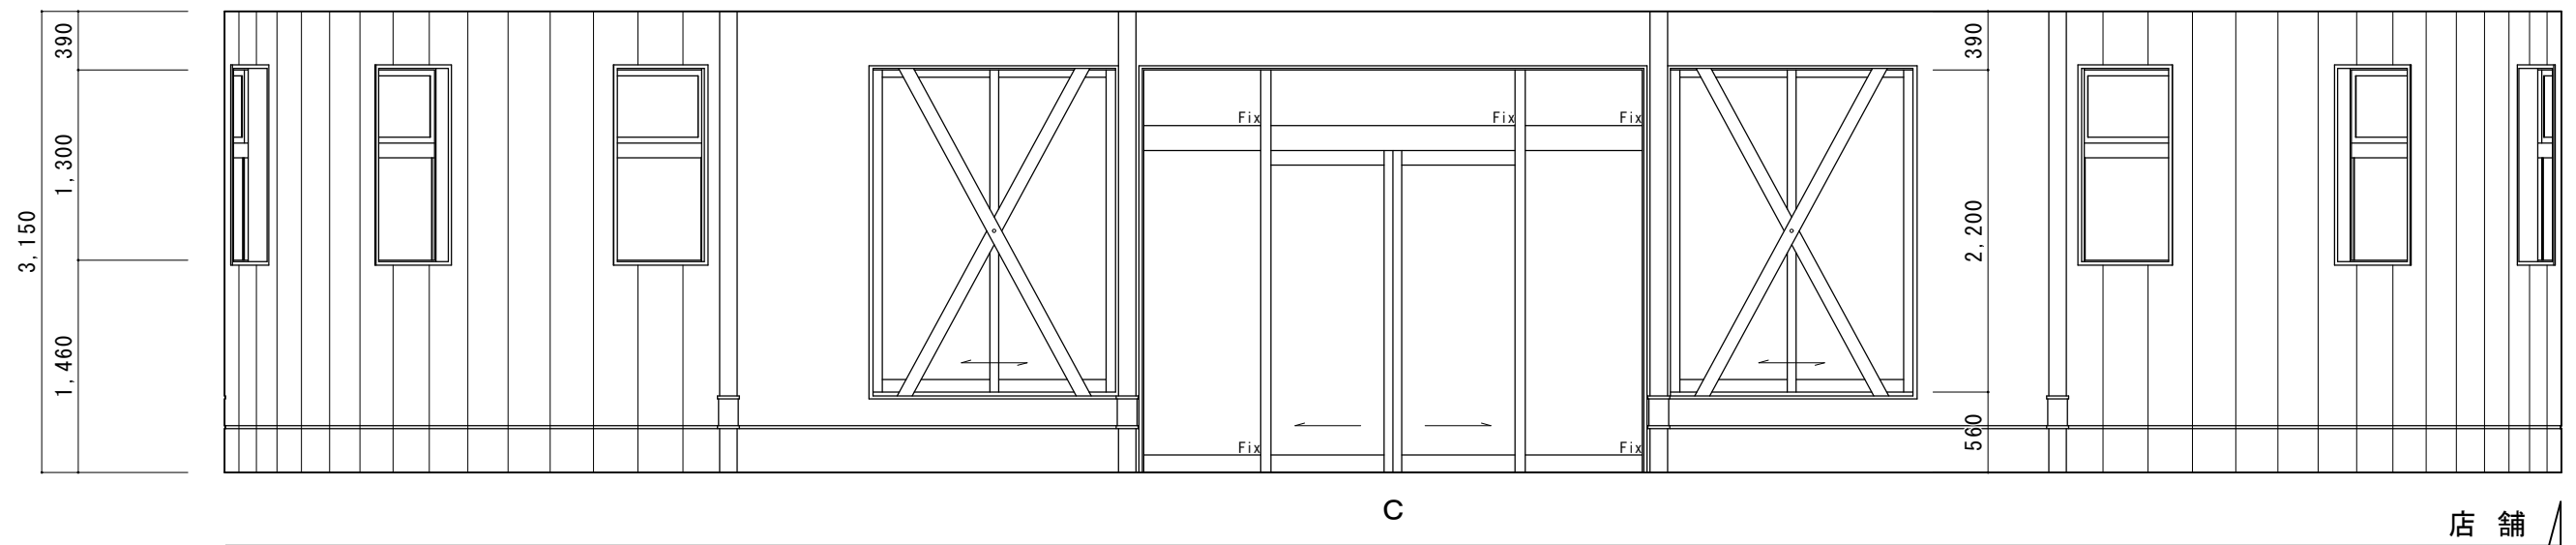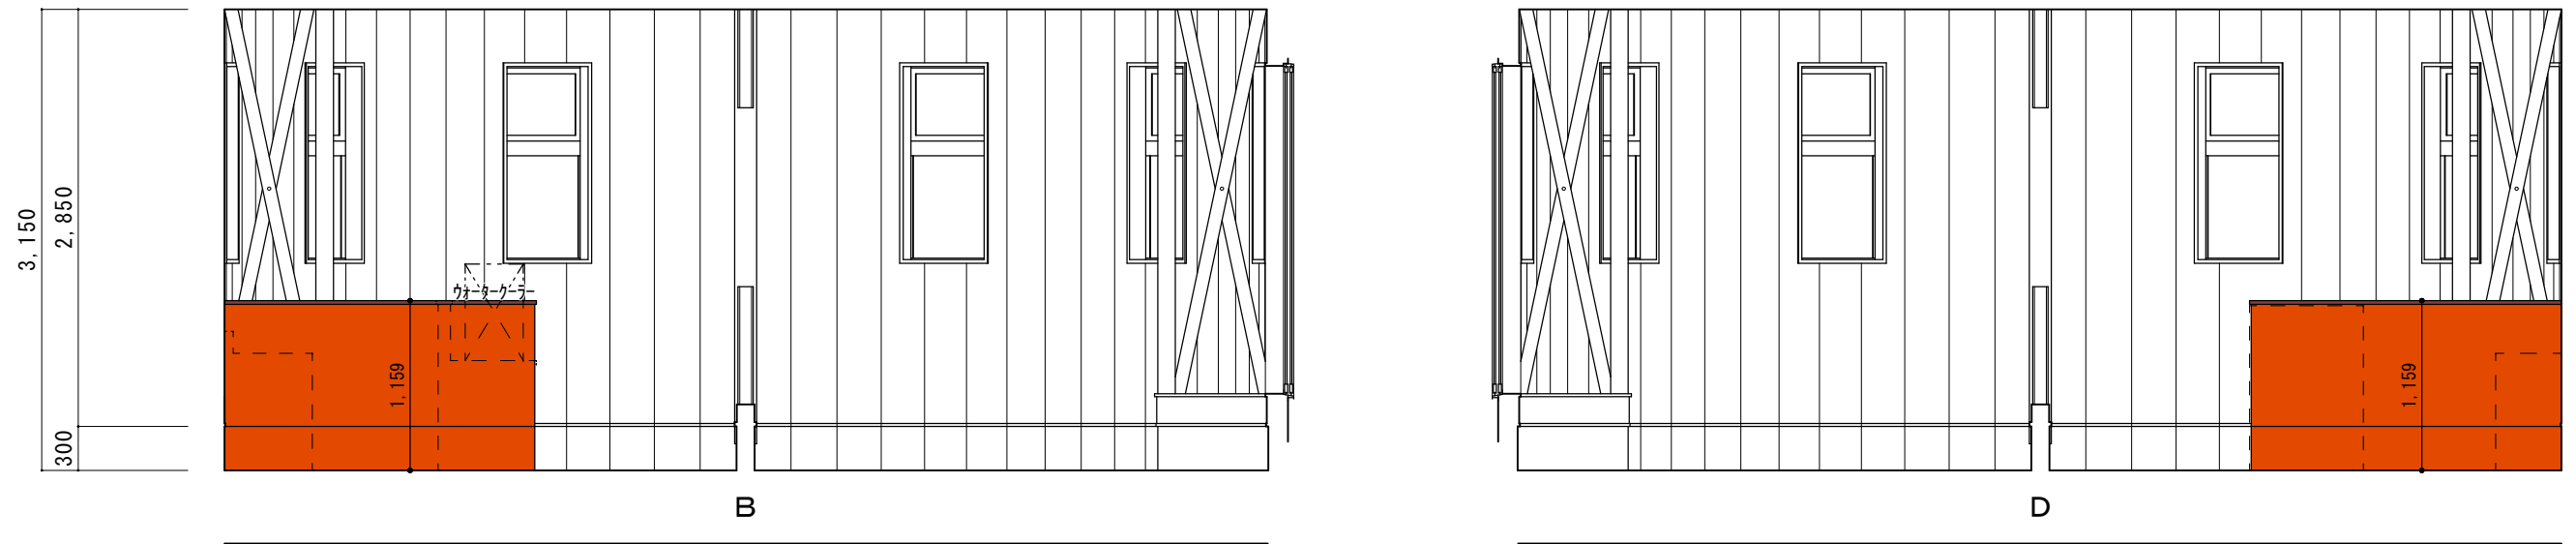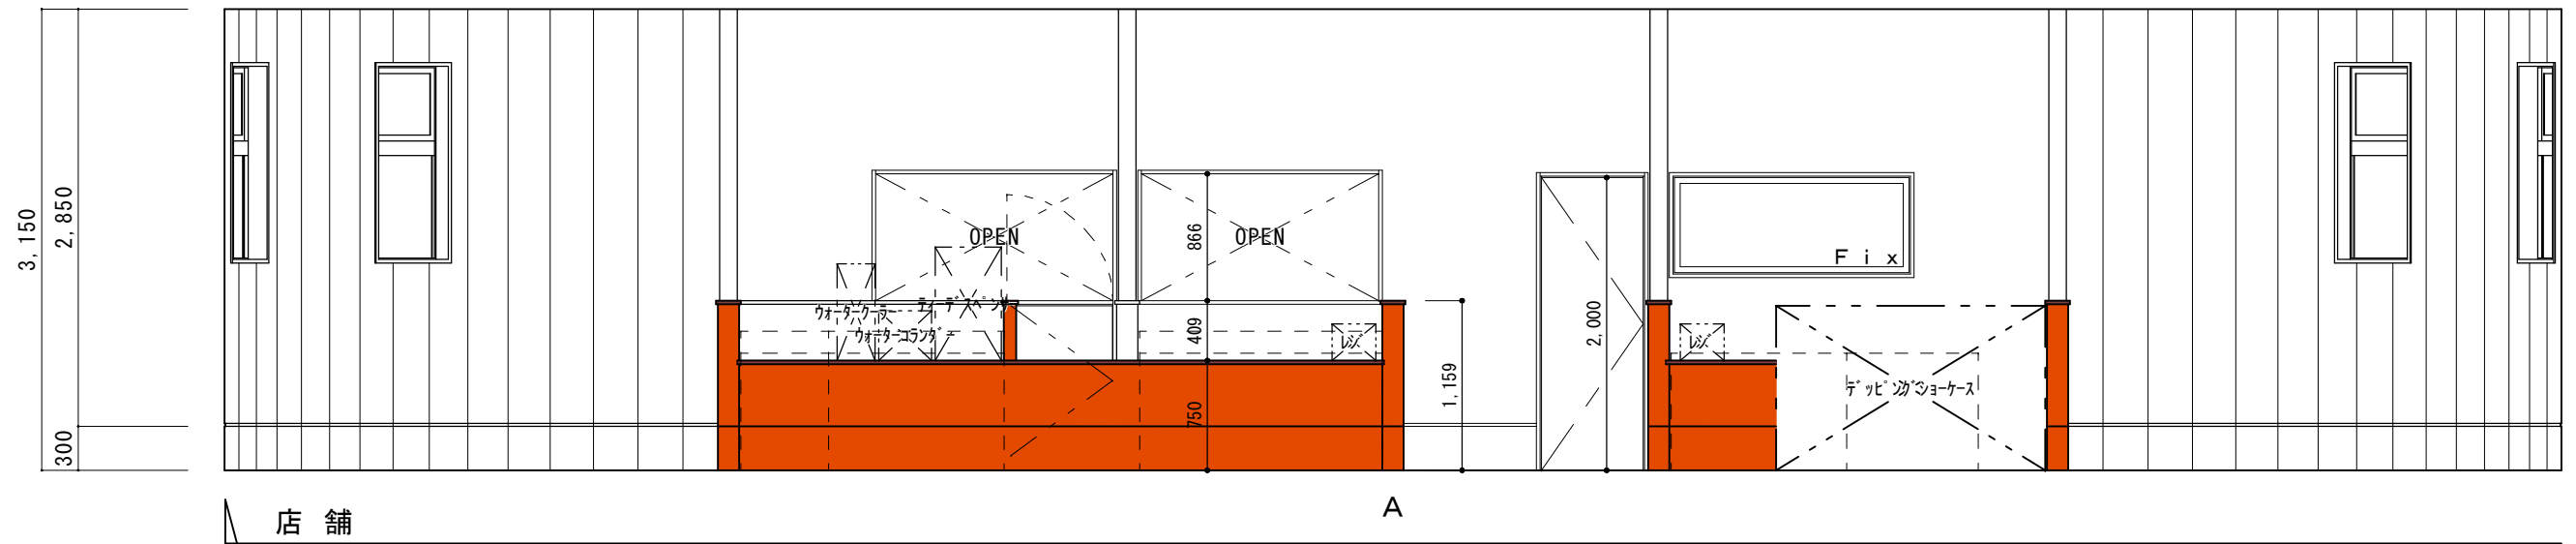

店 舗