
平 面 図


S=1：100

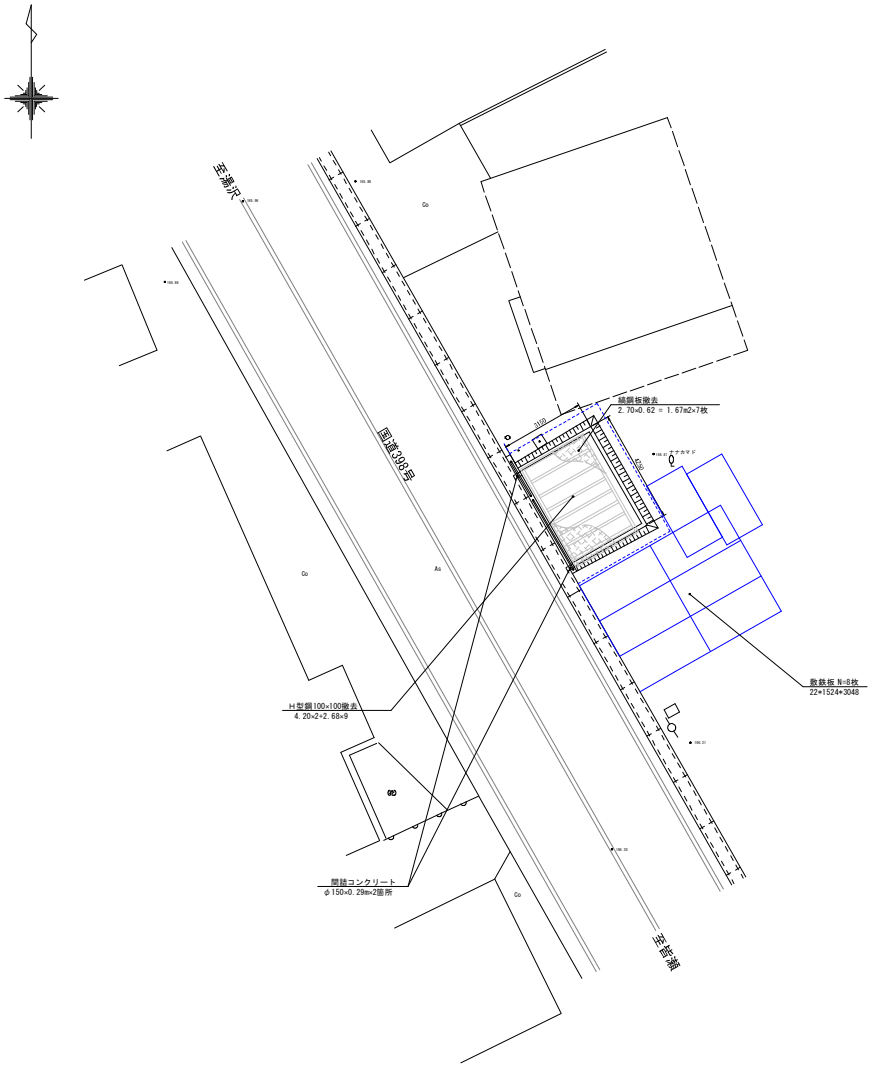


防 火 水 槽 詳 細 図

S=1：50


平 面 図

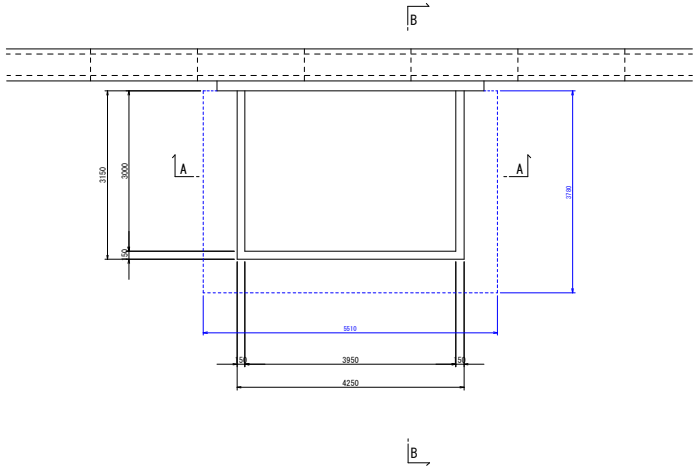

A － A 断 面

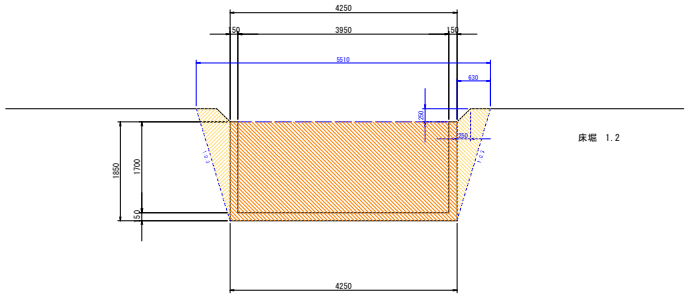

B － B 断 面

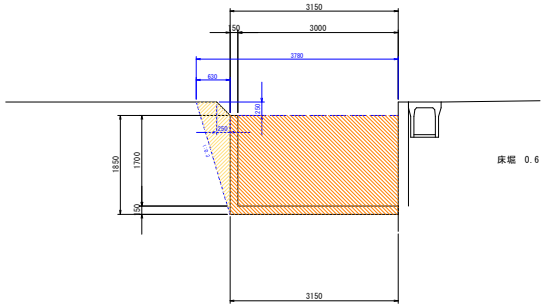

令和 8 年度				工事番号	ASM261003
路線名 河川名					
箇所名	湯沢市稲庭町字新城台 地内				
工事名	稲庭新城台地区防火水槽解体撤去工事				
防火水槽撤去一般図				縮尺	図示
照査		設計		図面番号	1 / 1
湯 沢 市					