



壁面展示スペース（湯沢文化会館）

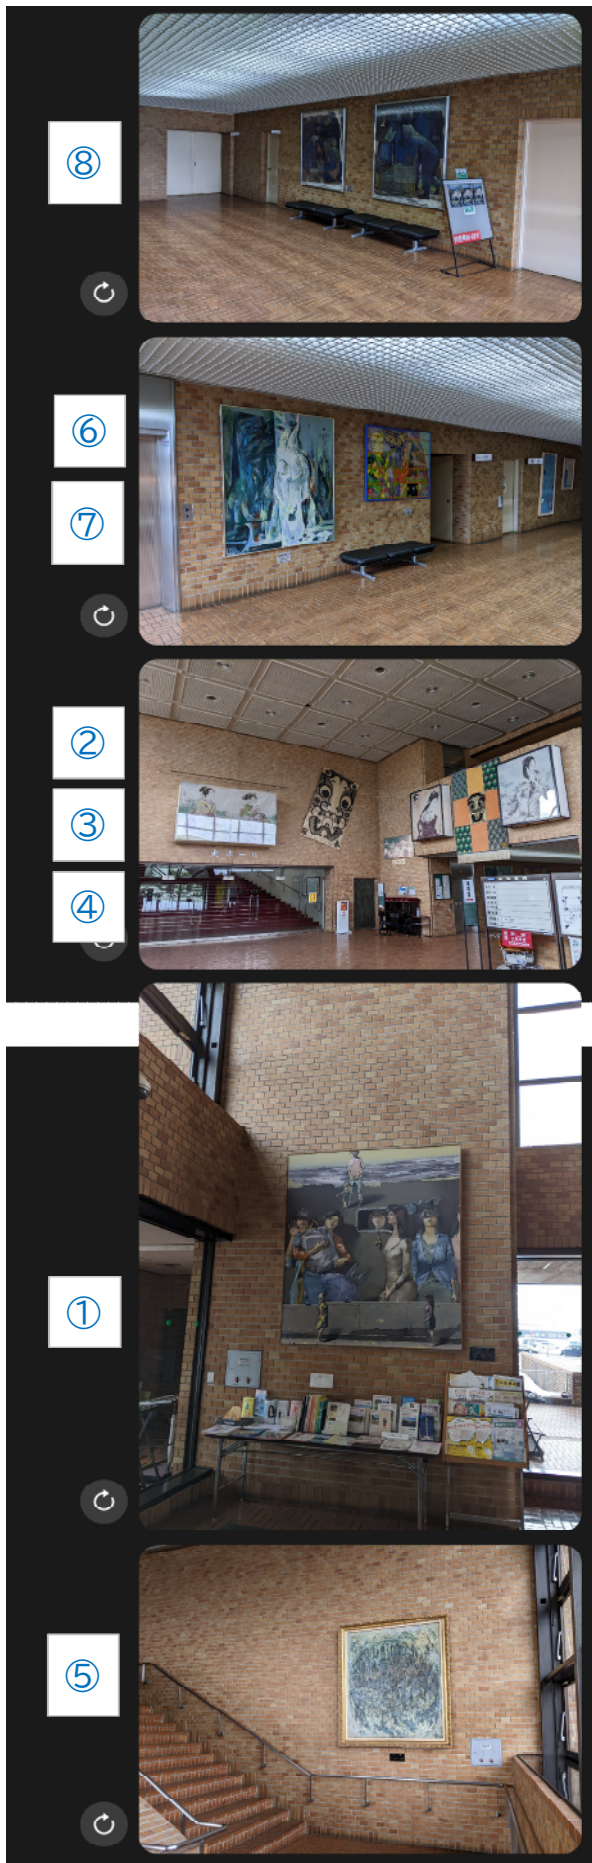


	壁面外寸(m)		面積 (㎡)
	高さ	幅	
⑧	2.4	× 6	≒ 14
⑥	2.4	× 4.5	≒ 10
⑦	2.4	× 4.5	≒ 10
②	4.5	× 12	≒ 54
③	5	× 2.5	≒ 12
④	2.5	× 5.2	≒ 13
①	6	× 2.5	≒ 15
⑤	4.9	× 6.6 - 3.9×2.0×0.5 ↑階段部分	≒ 28

上記面積合計 156 ㎡

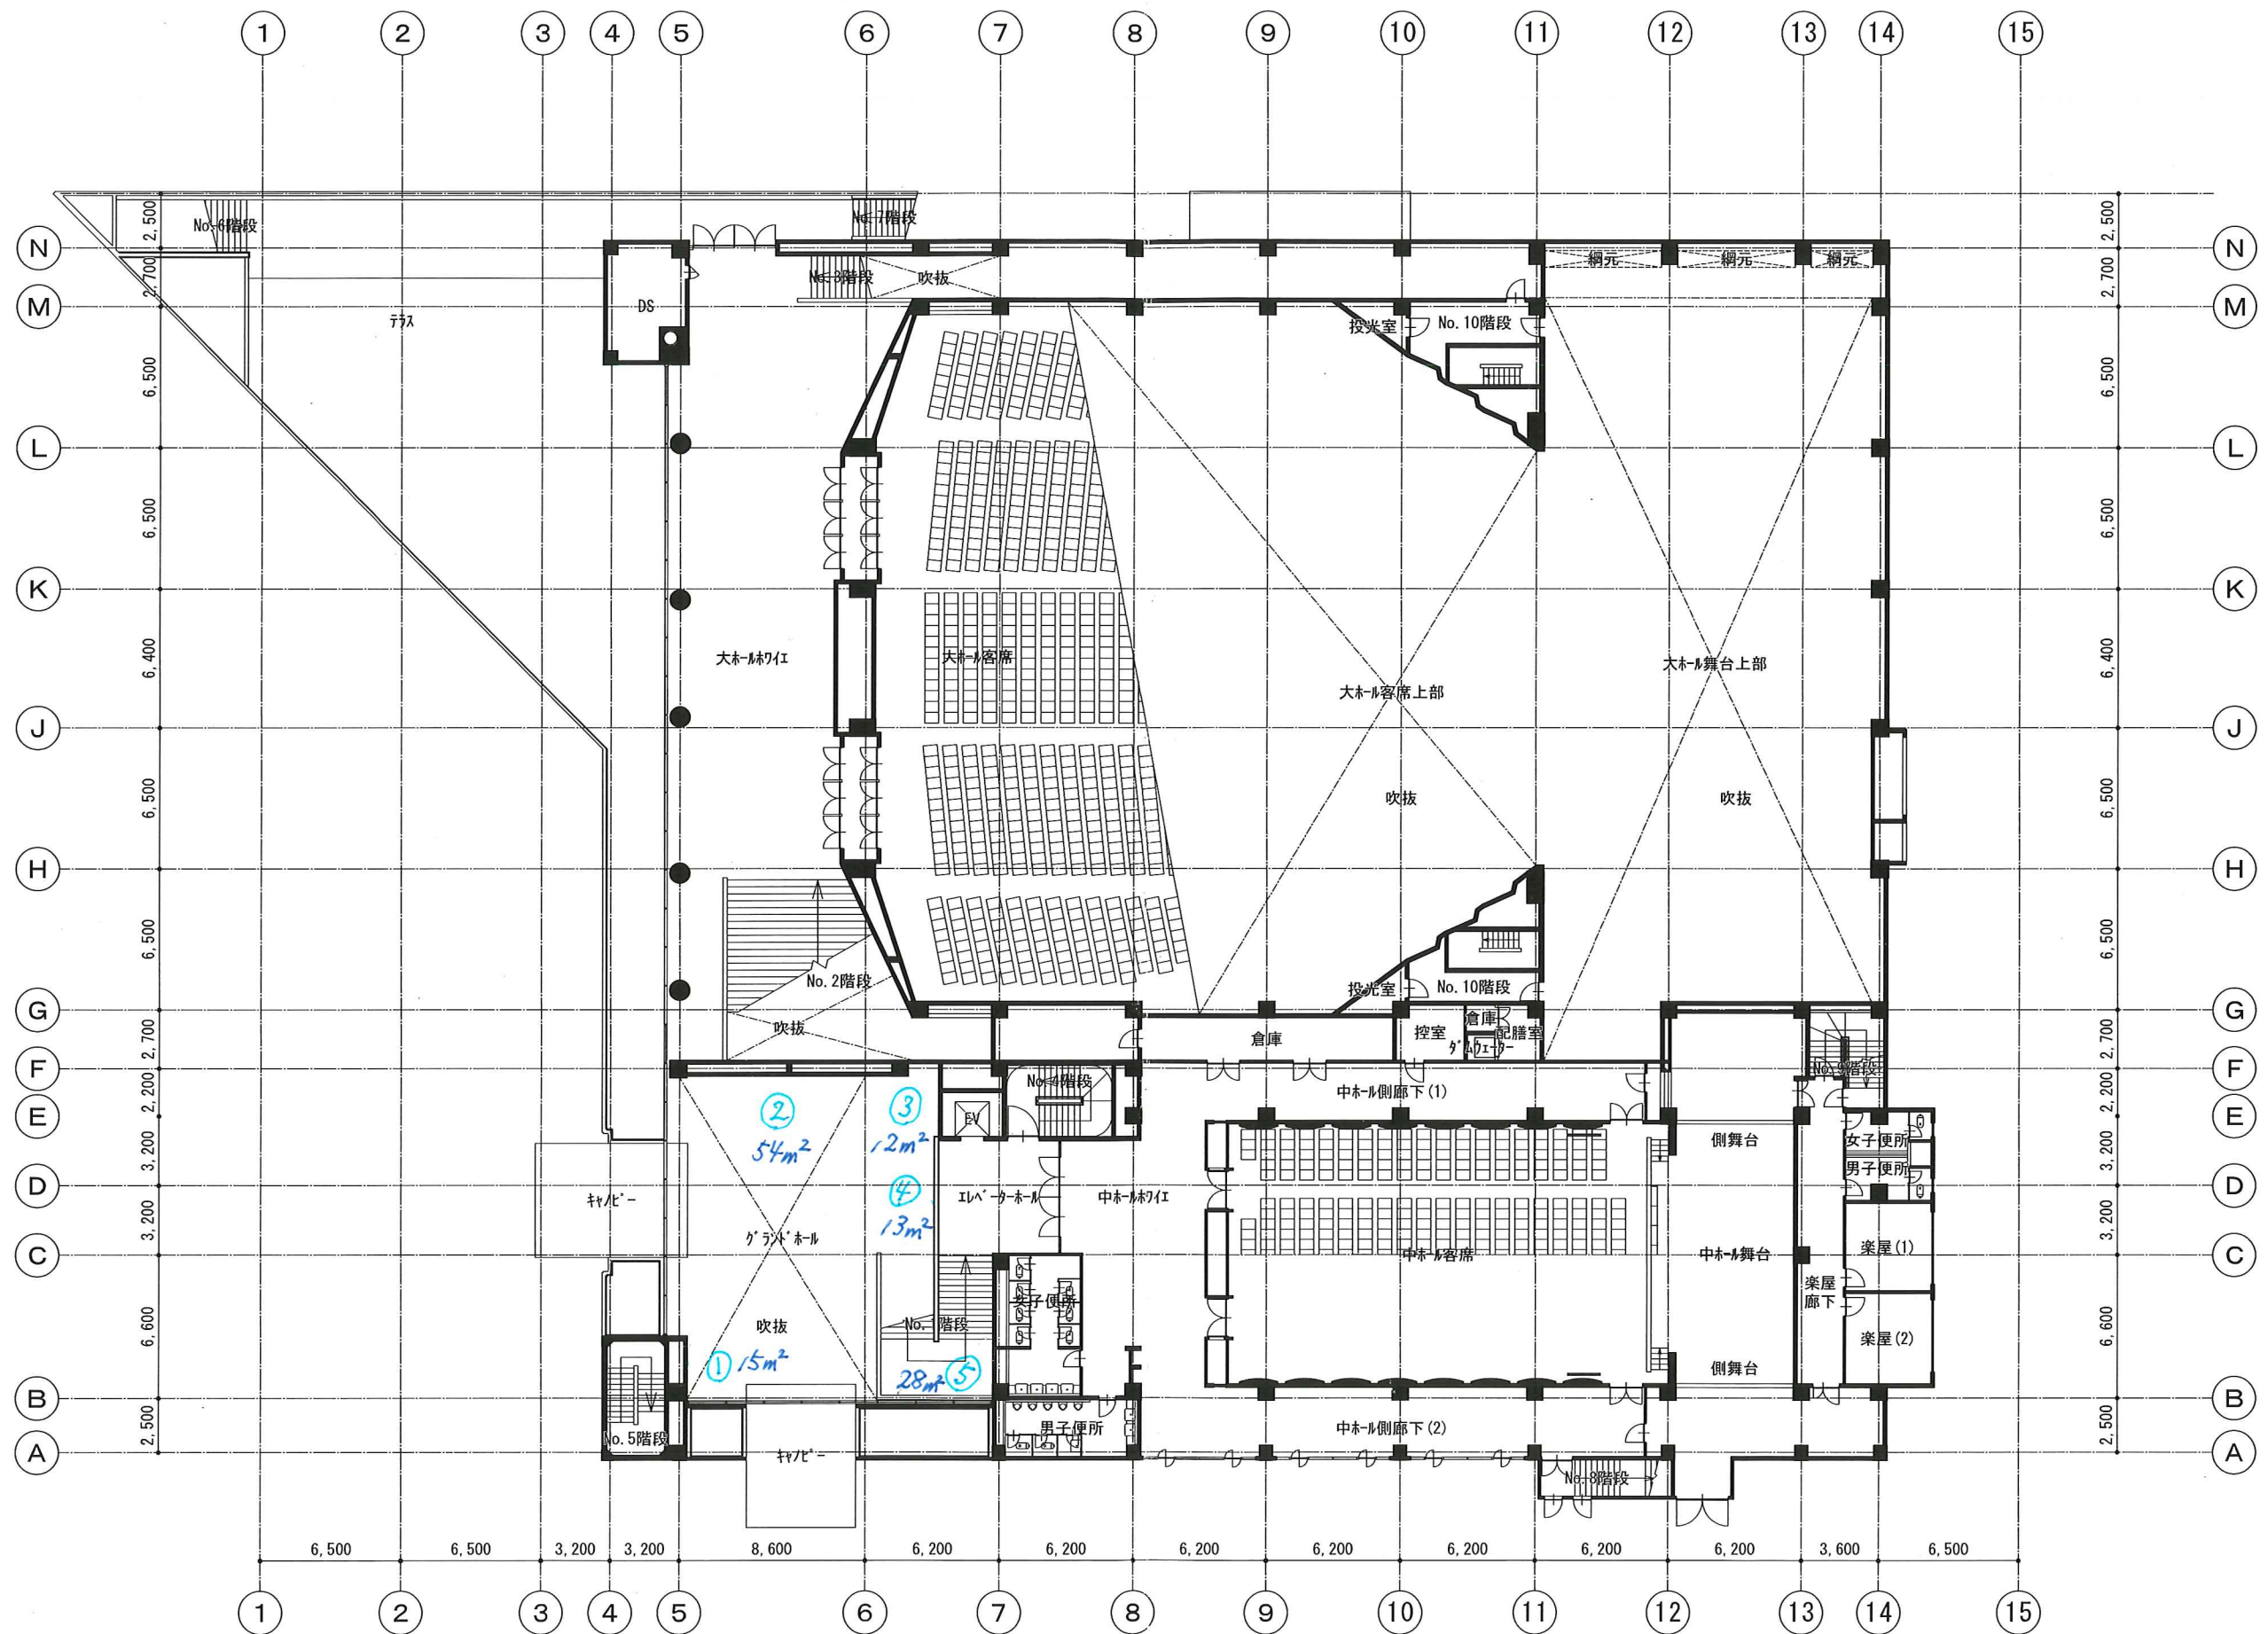

湯沢文化会館耐震診断業務 2階 平面図

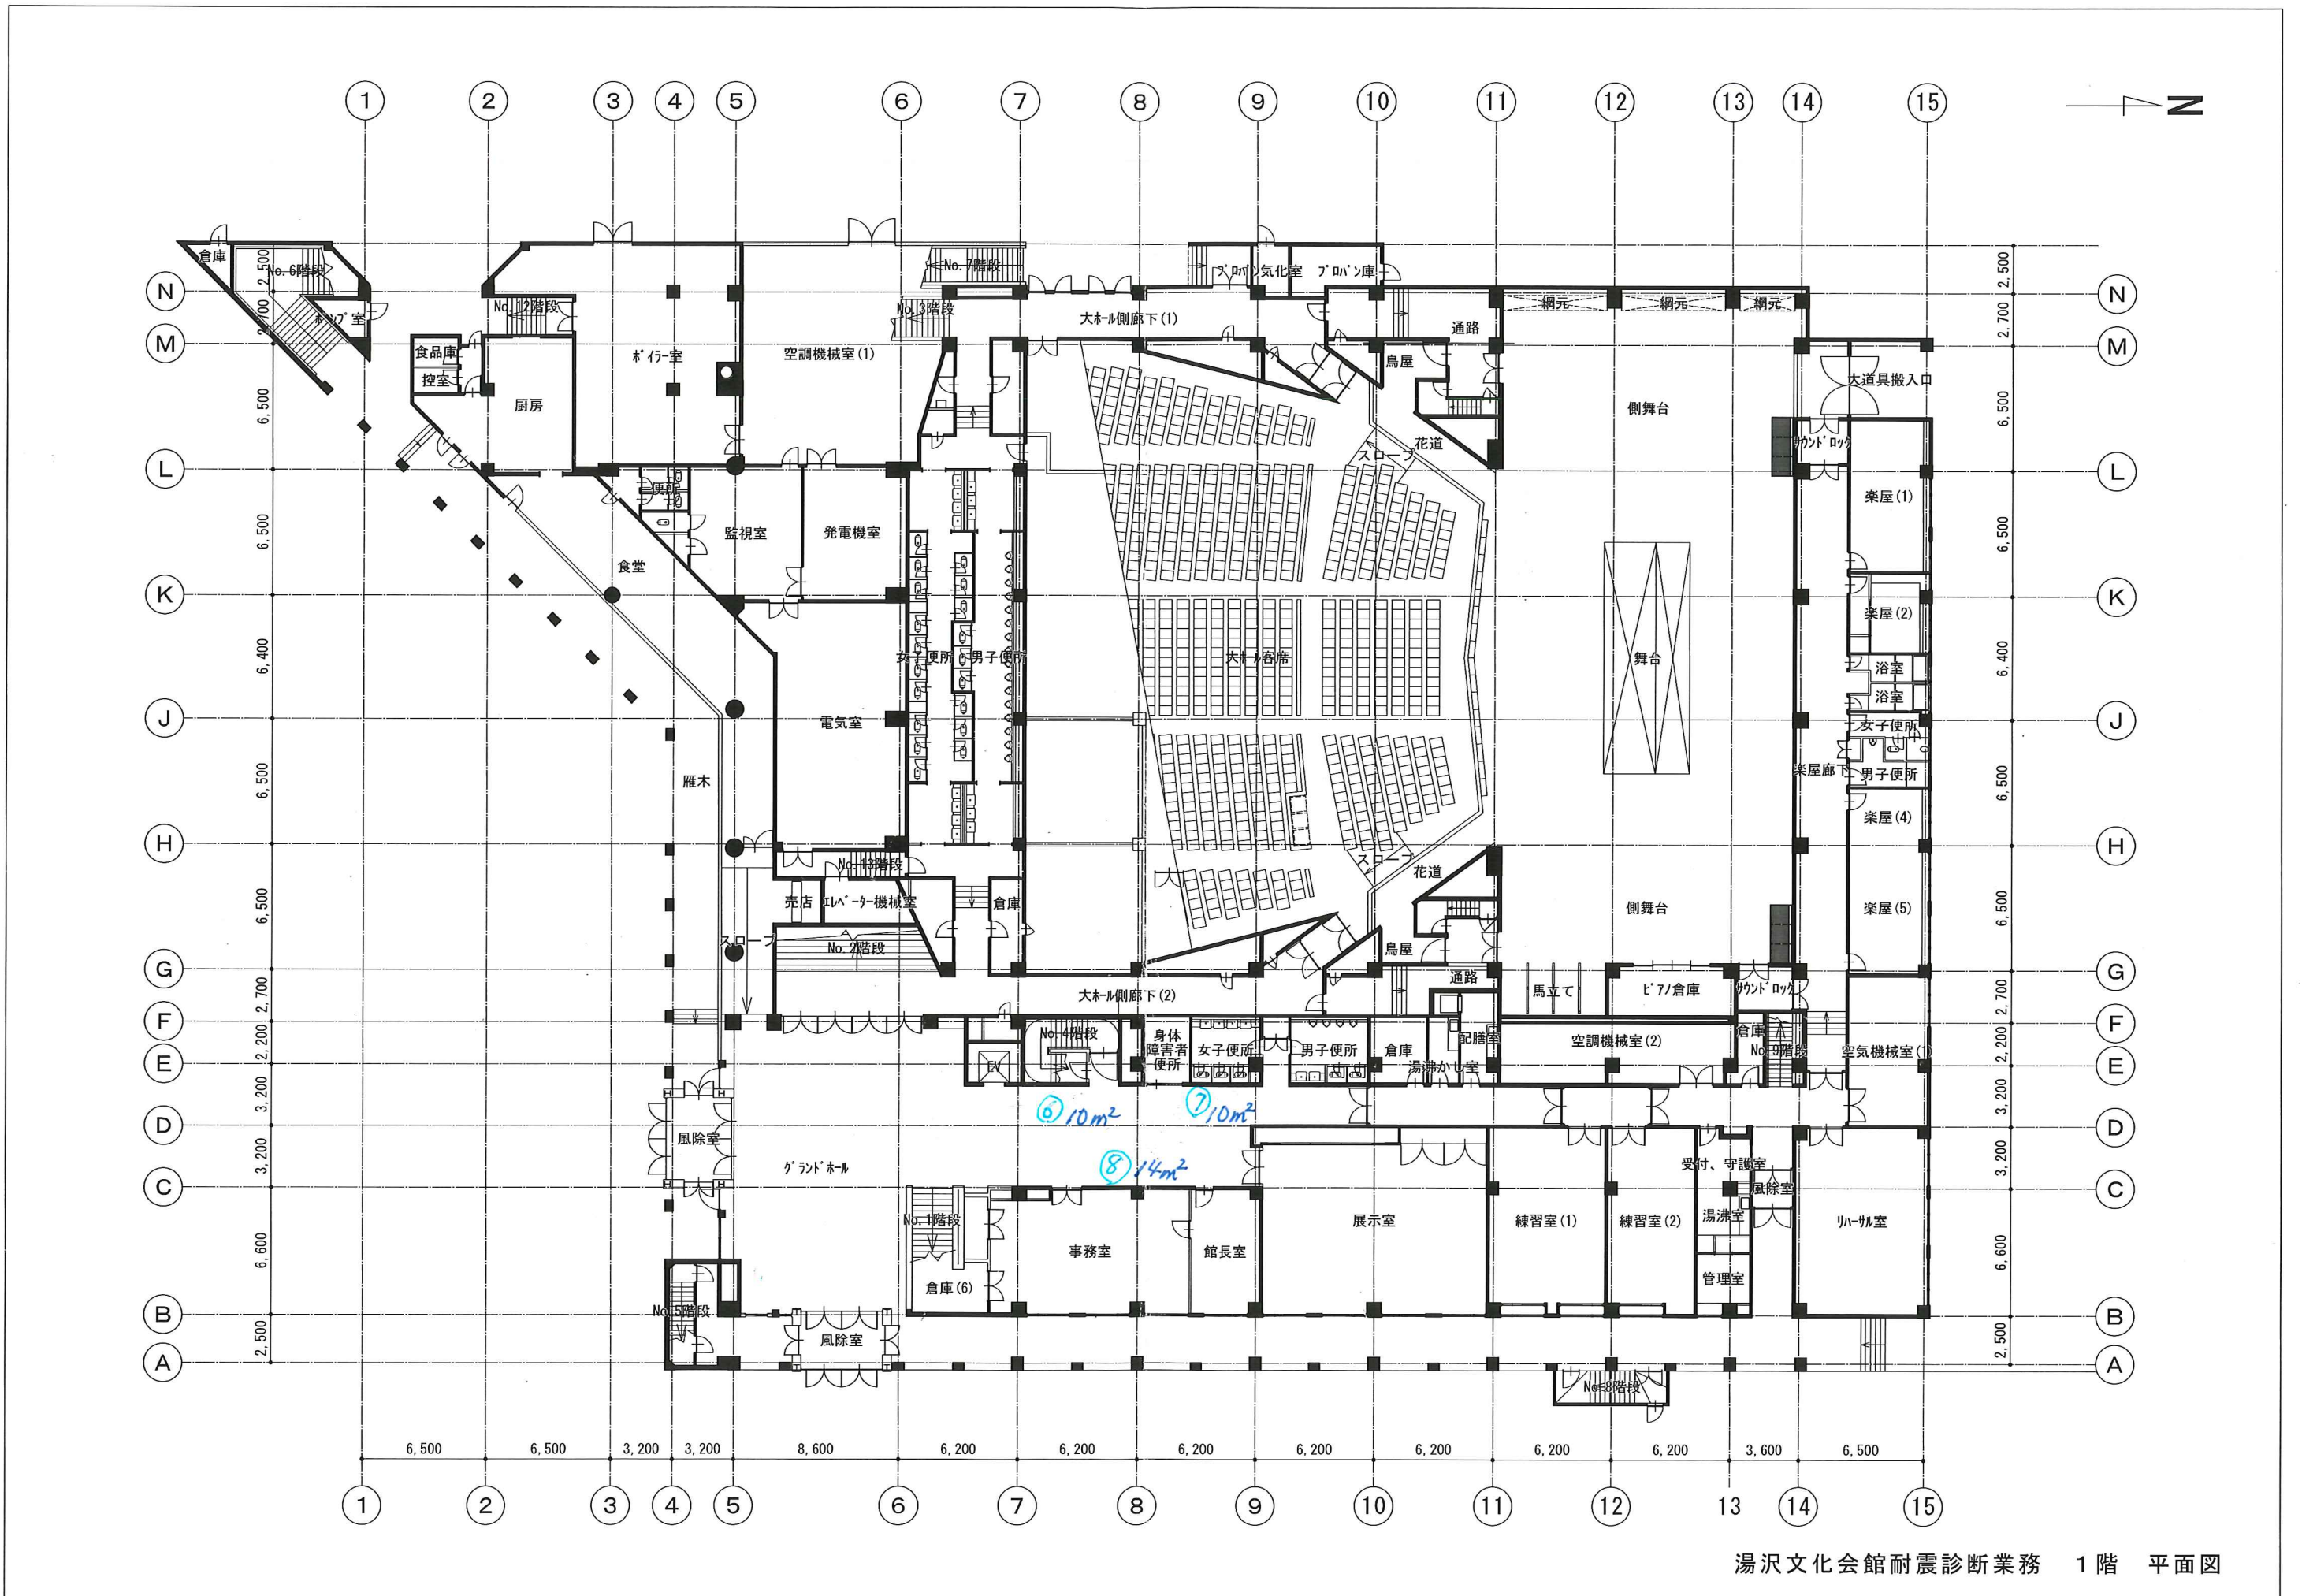

湯沢文化会館耐震診断業務 1階 平面図