


添付資料1
(1階平面図)

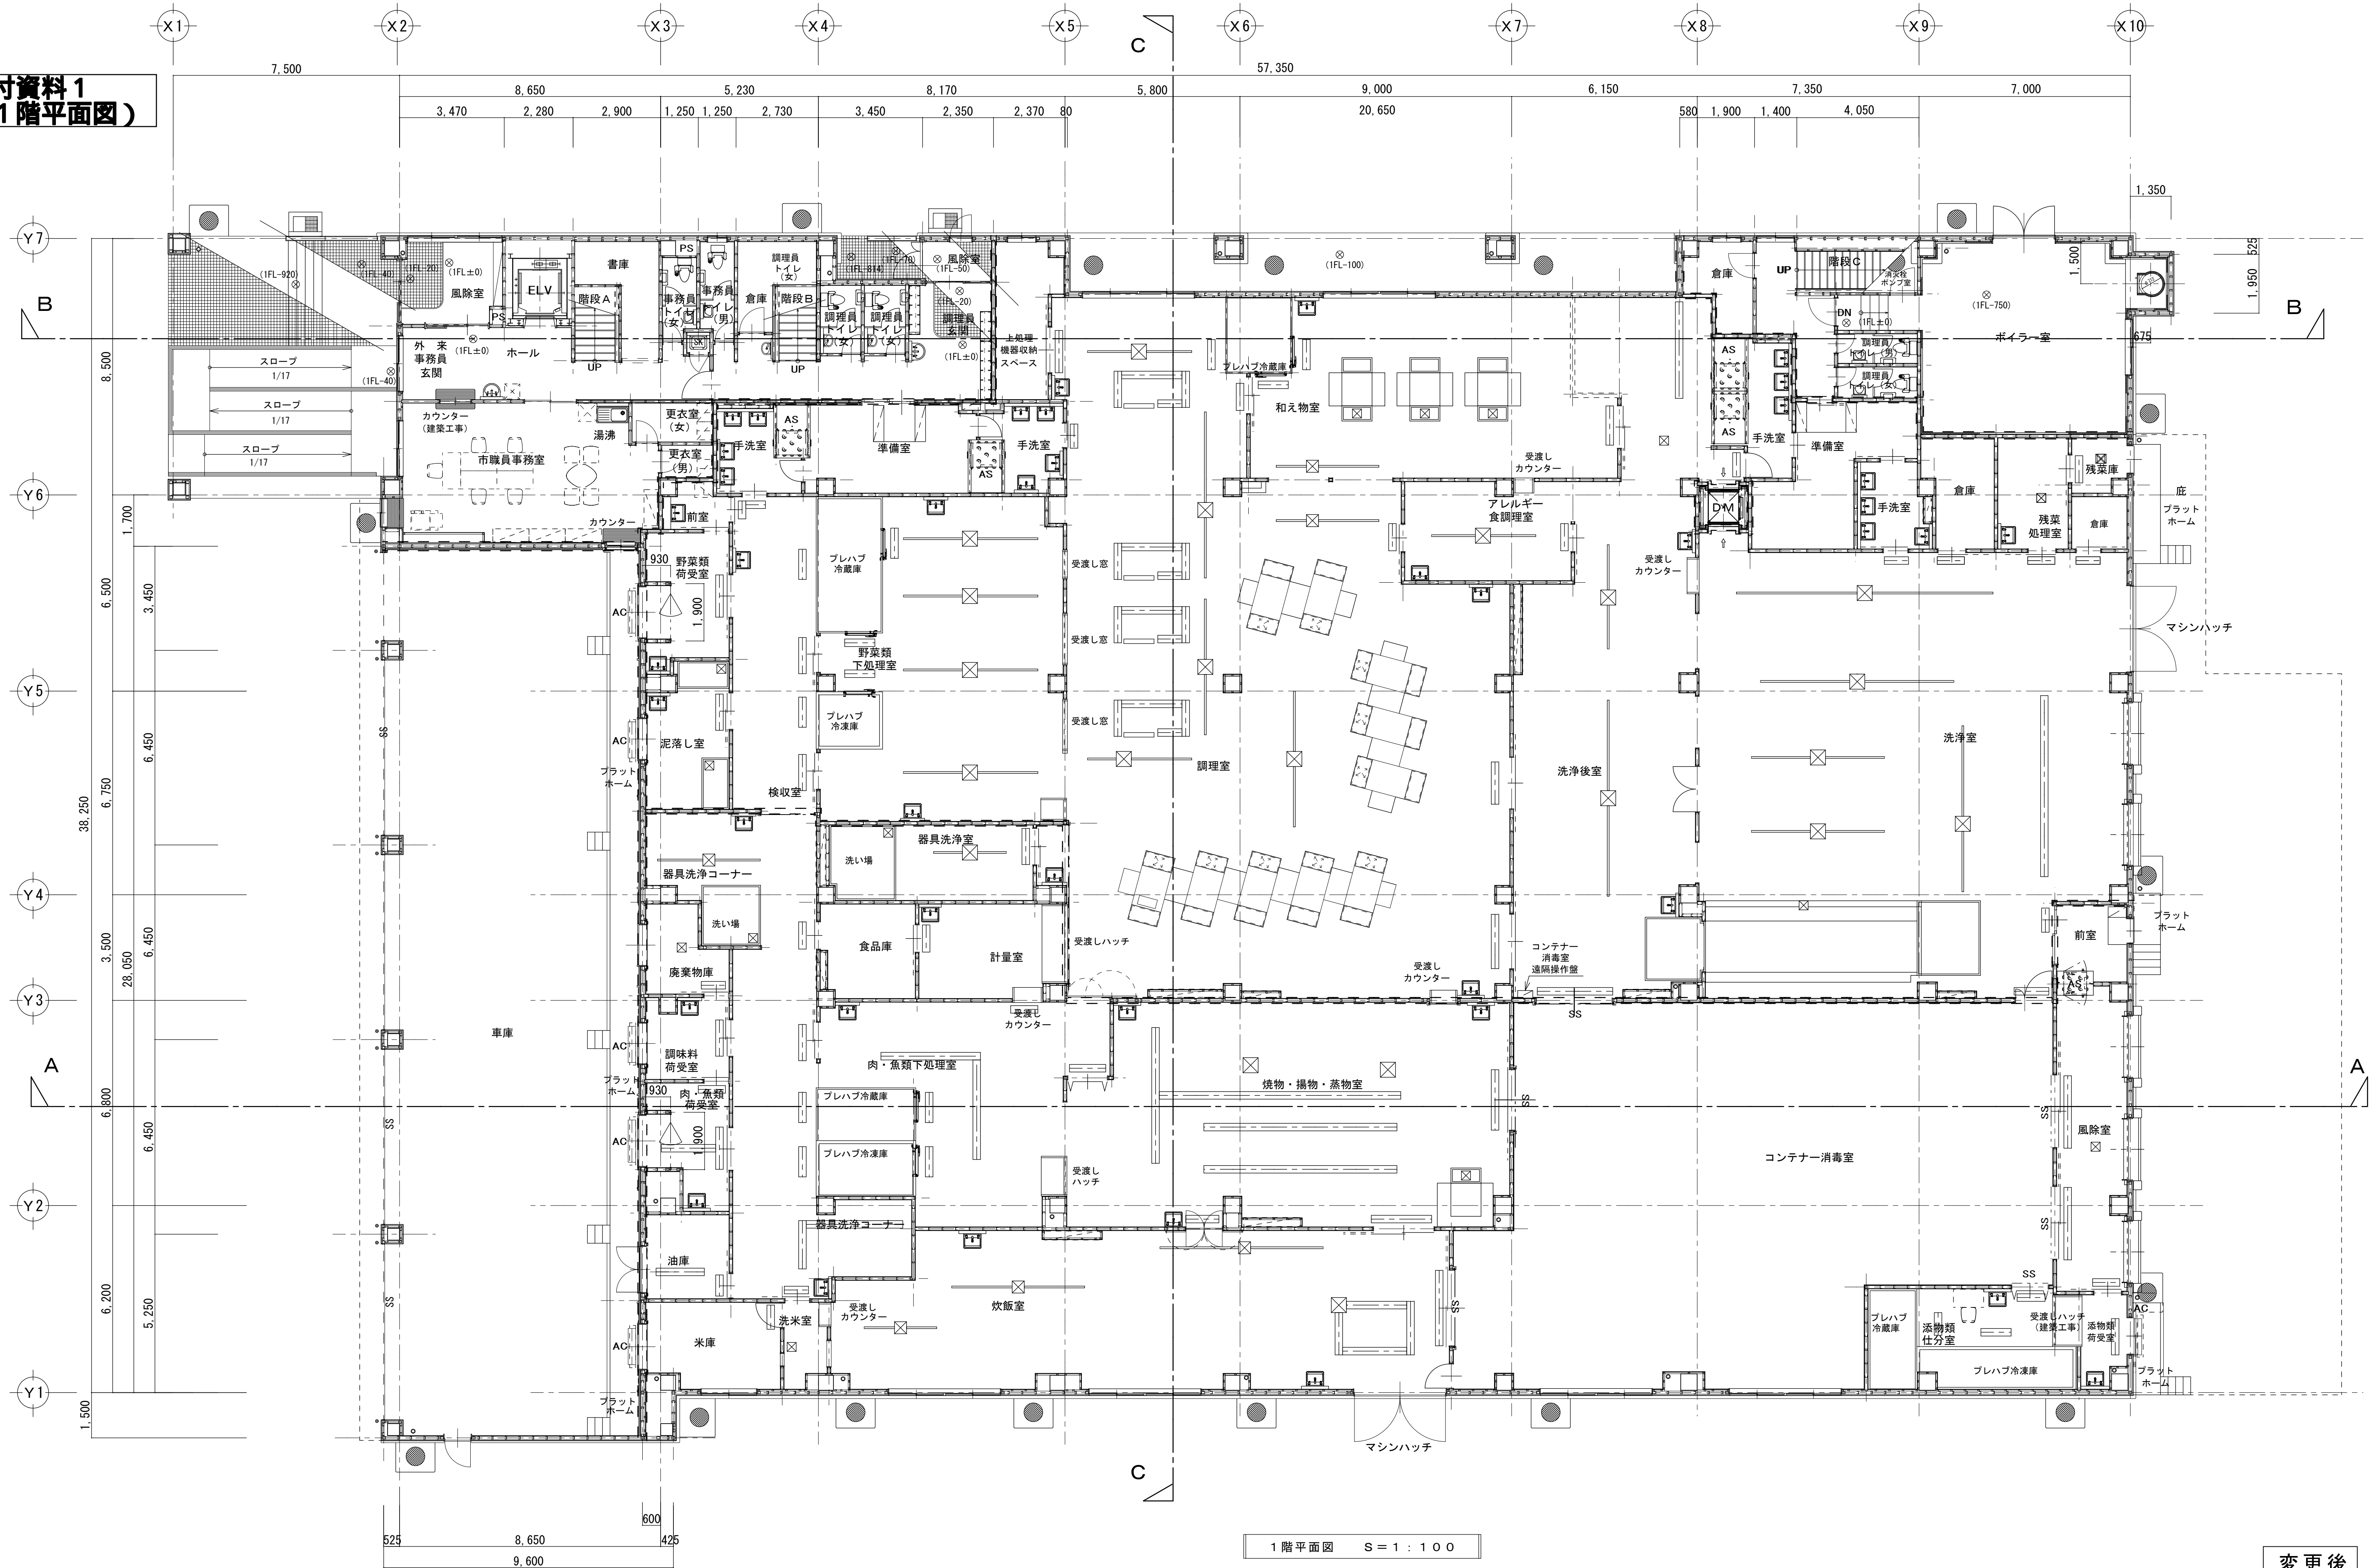


1階平面図 S=1:100

変更後

＜特記事項＞					小畑・日本調理機設計共同企業体 秋田市山王三丁目1-7 東ビル TEL018-863-0136 一級建築士事務所 秋田県知事登録 第 14-10A-1220 号 管理建築士 一級建築士大臣登録 第 151019 号 齊藤 巧			工事名称	湯沢市統合学校給食センター 建築工事	設計年月日	縮 尺	図面番号
								図面名称	1 階 平 面 図	2016.7	(A1) 1/100 (A3) 1/200	A-11

添付資料 1
(2F 平面図)

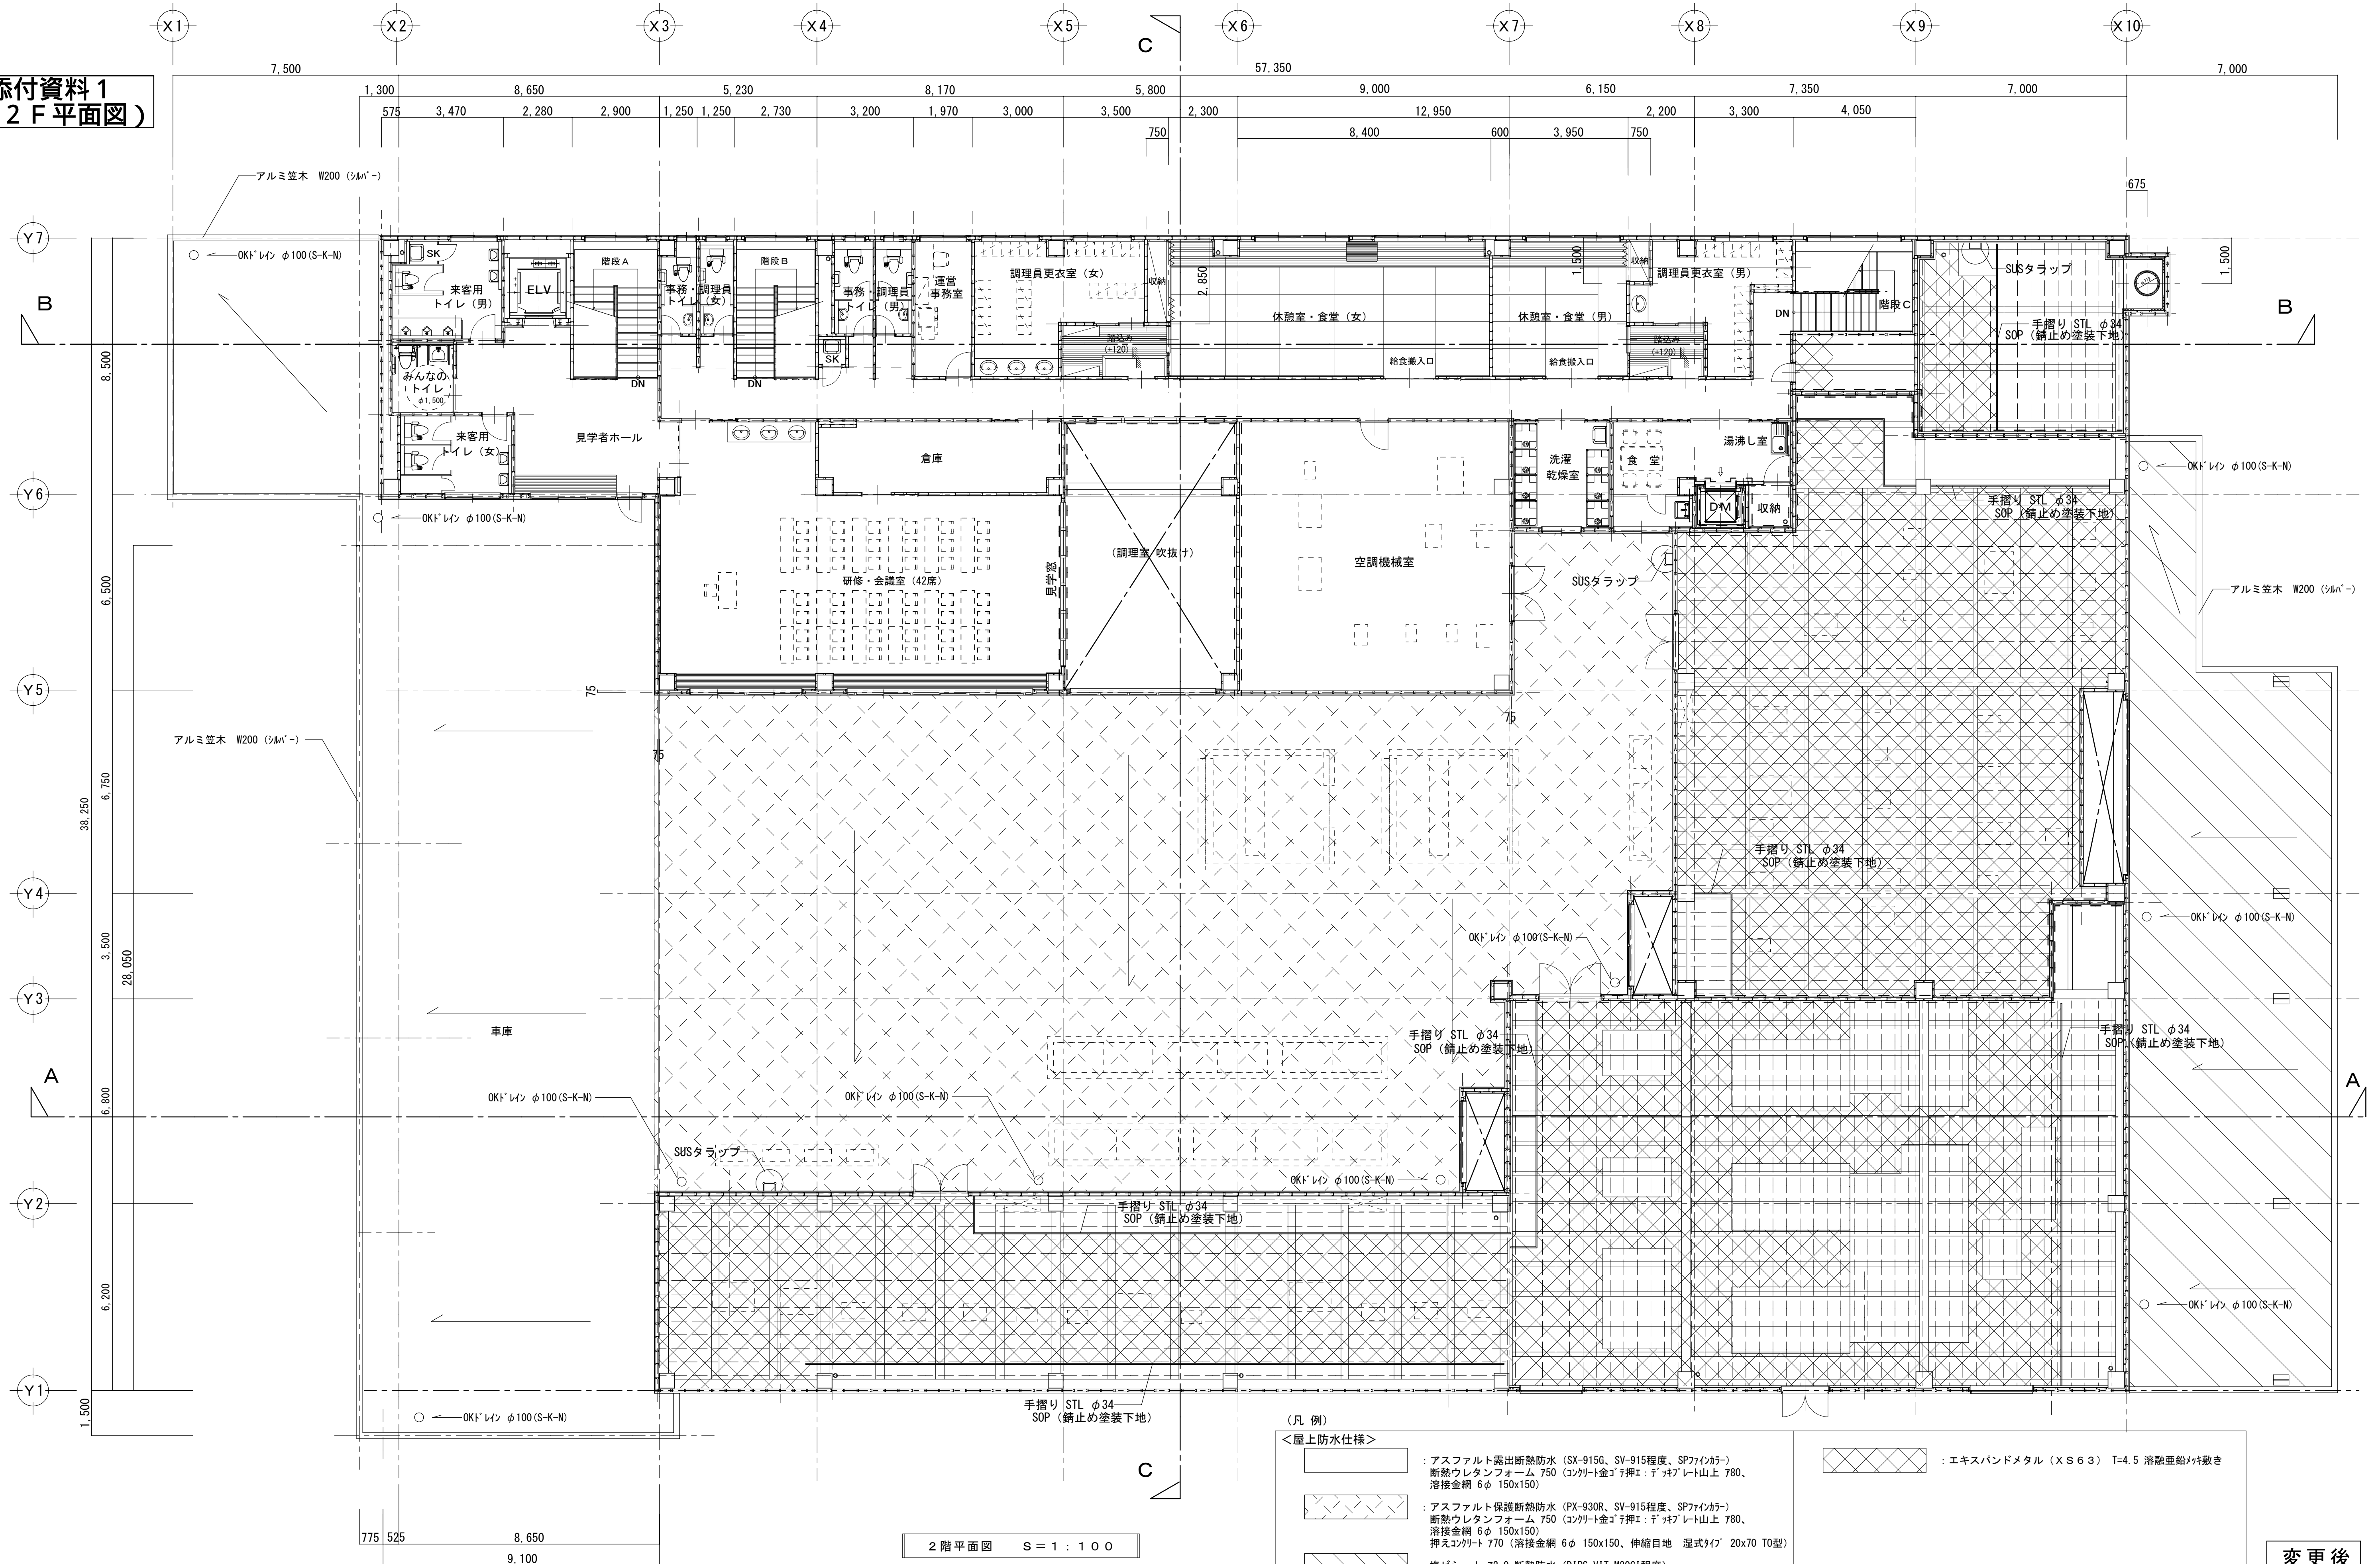

・設備コンクリート架台：ウレタン防水施工（オルタックX-2程度）



小畑・日本調理機設計共同企業体
秋田市山王三丁目1-7 東カピル TEL018-863-0136
一級建築士事務所 秋田県知事登録 第 14-10A-1220 号
管理建築士 一級建築士大臣登録 第 151019 号 齊藤 巧



工事名称	湯沢市統合学校給食センター 建築工事
図面名称	2 階 平 面 図

設計年月日	縮 尺	図 面 番 号
2016. 7	(A1) 1/100 (A3) 1/200	A - 1 2

変更後

添付資料 2

■ 対象児童生徒及び学校職員数・給食数（令和7年5月1日実数値）

- ・ 合計2,458人（食）
- ・ 小学校6校、中学校6校、特別支援学校1校

※令和8年4月、湯沢南中学校に山田中学校が統合します。

学校名	児童生徒数	職員数	計
湯沢東小学校	402	39	441
湯沢西小学校	413	41	454
山田小学校	82	18	100
稲川小学校	193	26	219
雄勝小学校	136	21	157
皆瀬小学校	44	14	58
湯沢北中学校	226	23	249
湯沢南中学校	287	31	318
山田中学校	27	14	41
稲川中学校	131	20	151
雄勝中学校	74	14	88
皆瀬中学校	36	14	50
秋田県立稲川支援学校	70	62	132
合計	2,121	337	2,458

■ 基本調理食数見込（教職員数を含む）

	給食提供先	令和8年度	令和9年度	令和10年度	令和11年度	令和12年度
基本調理食数／日	小学校	1,361	1,256	1,196	1,111	1,025
	中学校	847	859	805	780	710
	稲川支援学校	132	132	132	132	132
	計	2,340	2,247	2,133	2,023	1,867

添付資料 3

■ 主な施設の設備、備品等一覧

No	諸室	品名	寸法/型式	数量	備考
1	検収室/ 下処理室	移動式ピーラー	PL-82N-M	2	
2		器具消毒保管機	ISC-W30JW-E	1	
3		器具消毒保管機	ISC-W40JW-E	2	
4		器具消毒保管機	ISC-W60JW-E	3	
5		器具消毒保管機	ISCK-13JW-E	2	
6		器具消毒保管機	ISCK-12JW-E	4	
7		電動缶切機	1000 型	1	
8		ローラーコンベヤ	W1100*D750*H600mm	5	
9		包丁まな板殺菌庫	DS-113	2	
10		包丁まな板殺菌庫	DS-114D	1	
11		コンパクト収納カート	W875*D700*H800mm	10	
12		L 型台車	W610*D910*H860mm	4	
13		L 型運搬車	W1200*D700*H885mm	2	
14		プラスチック用ドーリー	小型カート	10	
15		検収台	W1500*D750*H600mm	2	
16		電解次亜水生成装置	FES-12L	7	
17		プレハブ冷蔵庫	W4500*D2200*H3000mm	1	
18		二槽シンク		2	
19		三槽シンク		8	
20		四槽シンク		1	
21		作業台		3	
22		プレハブ冷凍庫	W1900*D2200*H3000mm	1	
23		プレハブ冷蔵庫	W1750*D3300*H3000mm	1	
24		プレハブ冷凍庫	W1900*D3300*H3000mm	1	
25		冷蔵庫	SRR-K781	1	
26		冷蔵庫	SRR-K1581S	1	
27		検食用冷蔵庫	HF-63CZT-KS	1	
28		パススルー冷凍庫	SRR-JP783VD (改)	1	
29		パススルー冷蔵庫	RP0-150RMD7-G (改)	1	
30		パススルー冷蔵庫	RP0-180RMD7-G (改)	1	
31		パススルー冷蔵庫	RP0-120RMD7-G (改)	2	
32		冷蔵ショーケース	SMR-R70SKMB	1	
33		残留塩素計	W83*D37*H202mm	1	
34		冷凍冷蔵庫	SJ-W351C	2	
35		ダストボックス		1	

No	諸室	品名	寸法/型式	数量	備考
36	調理室	器具消毒保管機	ISC-W30JW-E	3	
37		器具消毒保管機	ISC-W50JW-E	1	
38		器具消毒保管機	ISC-W60JW-E	1	
39		ローラーコンベヤ	W900*D750*H600 mm	5	
40		移動式フードスライサー	MK-202X	3	
41		ローラーコンベヤ	W900*D750*H600 mm	5	
42		おろし円板	MK-202X用	2	
43		千切円板2枚刃式	MK-202X用	2	
44		丸千切円板(ささがき)	MK-202X用	2	
45		短冊円板2枚刃式(3×15)	MK-202X用	2	
46		電動缶切機	1000 型	1	
47		蒸気回転釜	SRB-400SN	10	
48		包丁まな板殺菌庫	DS-113	2	
49		コンパクト収納カート	W875*D700*H800mm	20	
50		移動式受槽	W850*D700*H953mm	6	
51		高速度ミキサー	W406*D670*H1045mm	2	
52		ザル運搬ラック	W1400*D700*H1200mm	8	
53		スパテラスタンド	φ270*深さ400mm	16	
54		残留塩素計	W83*D37*H202mm	1	
55		三槽シンク		5	
56		パススルー冷蔵庫	RP0-180RMD7-G (改)	1	
57		作業台		5	
58	和え物室	真空冷却機	CM-100EW	2	
59		器具消毒保管機	ISC-W40JW-E	1	
60		二槽シンク		1	
61		プレハブ冷蔵庫	W2550*D2200*H3400mm	1	
62		蒸気回転釜	SRB-200SN	3	
63		作業台		2	
64	アレルギー食調理室	器具消毒保管機	ISC-W30JW-E	2	
65		スチームコンベクションオーブン	CSI-E3	1	
66		電磁調理機	MIR-1055SB-N	1	
67		二槽シンク		1	
68		冷凍冷蔵庫	SRR-K981C	1	
69		包丁まな板殺菌庫	DS-114D	1	
70		作業台		1	
71	焼物・揚げ物・蒸物室	器具消毒保管機	ISC-W40JW-E	1	
72		スチームコンベクションオーブン	NL-120J-E	5	
73		低輻射ガス回転釜	DGK-60JET-DP-F	1	
74		連続揚げ物機	DSKC-63A-R-X	1	
75		作業台		6	
76		二槽シンク		1	

No	諸室	品名	寸法/型式	数量	備考
77	炊飯室	米サイロ・バケットコンベヤ		1	
78		米サイロ制御盤		1	
79		分量機	RM-1	1	
80		連続炊飯システム（B型）	RCG-375UN-NS-B（特）	1	
81		ほぐし台付釜反転機	SRL-2ME	1	
82		食缶計量機	SRC-15KBM	1	
83		蒸らしコンベヤ		2	
84		洗浄前空釜搬送コンベヤ		1	
85		三槽シンク		1	
86		炊飯釜・蓋洗浄機	RW2-MR	1	
87		器具消毒保管機	ISC-W30JW-E	1	
88		作業台		1	
89		ホグシ槽本体		1	
90	洗浄室/ コンテナ ー消毒室	食缶洗浄機	CWXJ4-8NF-MS	1	
91		立体浸漬槽	VDS-2B-81	1	
92		システム洗浄機	DWMX4-84SB-14MS	1	
93		システム洗浄機	DWX4-ONB-MS	1	
94		コンテナ洗浄機	COW-J-S	1	
95		コンプレッサー	P00-3、7MNA5	1	
96		トラックイン食缶消毒保管機	ISCTC-33C-E（特）	1	
97		予備食器保管庫		6	
98		予備食器保管庫		1	
99		残量計システム	SLW-100	1	
100		破碎ポンプ流し台	ATEL-15150R-15W	1	
101		厨芥脱水機及び制御盤	AD-3000W	1	
102		ポリバケツ交換装置	ATB-5	1	
103		検食用冷凍庫	HF-63CZT-KS	1	
104		食缶（4ℓ）	W340*D240*H130mm	34	
105		食缶（9ℓ）	W390*D320*H130mm	427	
106		食缶（13ℓ）	W390*D320*H200mm	119	
107		食缶（14ℓ）	W345*D305*H247mm	76	
108		スパテラススタンド		2	
109		水槽		2	
110		配缶台		15	
111		配送コンテナ	小35 大33	68	
112	添物類仕 分室	プレハブ冷蔵庫	W5300*D1450*H2800mm	1	
113		プレハブ冷凍庫	W3250*D1550*H2800mm	1	
114	車庫	インバータ式発電機		1	
115		給食配送車	いすゞエルフワイド	5	
116		給食配送車	日野バン	2	
117		給食配送車	いすゞエルフ	1	
118		給食配送車	三菱キャンター	1	
119	洗濯室	ドラム式洗濯乾燥機	W600*D715*H1050mm	7	
120	屋外	ホイロローダー	日立建機 ZW-30	1	
121		除雪機	SS119VHR	1	
122		除雪機	ヤナセ 10-16HST	1	

No	諸室	品名	寸法/型式	数量	備考
123	その他	移動式サイノ目切機		1	
124		乾燥殺菌脱臭収納庫（短靴）	NB0-3	1	
125		乾燥殺菌脱臭収納庫（短靴）	NB0-32（特）	3	
126		乾燥殺菌脱臭収納庫（エプロン）	NB0-32	8	
127		乾燥殺菌脱臭収納庫（エプロン）	NB0-32T（特）	1	
128		移動台		46	
129		シャトルコンテナ		55	
130		マイルドボックス		17	
131		シャトルドラム		73	
132		ハイテクスパテラ		20	
133		移動水切台		1	
134		戸棚		2	
135		はかり台		6	
136		移動シンク		4	
137		炊飯釜	RCP-7MS	53	

添付資料 4

■ 配送計画書

- ・ 各学校への配送は8台で行う。※令和7年4月時点

配送校	場所	コンテナ積載数	出発時間	到着時間
湯沢東小学校 湯沢北中学校	センター	器小6	9:15	
	湯沢東小学校			9:20
	センター	缶小6、混小1	11:15	
	湯沢東小学校			11:20
	センター	器小3、缶小3	11:40	
	湯沢北中学校			11:45
湯沢西小学校	センター	器大1、器小4	9:15	
	湯沢西小学校			9:30
	センター	缶大1、缶小4	11:10	
	湯沢西小学校			11:25
湯沢南中学校	センター	器大2、缶大2	11:20	
	湯沢南中学校			11:40
山田小学校	センター	器大1、缶大1	10:50	
	山田小学校			11:10
稲川小学校	センター	器大2、缶大2	10:45	
	稲川小学校			11:10
稲川支援学校 稲川中学校	センター	器大2、缶大2	10:50	
	稲川支援学校	(器大1、缶大1)		11:10
	稲川中学校	(器大1、缶大1)		11:20
雄勝小学校 雄勝中学校	センター	器小2、器大1	9:15	
	雄勝小学校	(器小2)		9:45
	雄勝中学校	(器大1)		9:50
	センター	混大1、缶大1、缶小2	10:45	
	雄勝小学校	(混大1、缶小2)		11:15
	雄勝中学校	(缶大1)		11:20
皆瀬小学校 皆瀬中学校	センター	混大1、器小1、缶小1	10:45	
	皆瀬中	(器小1、缶小1)		11:30
	皆瀬小	(混大1)		11:40
				休憩

■ 回収計画書

- ・ 各学校からの回収は8台で行う。 ※令和7年4月時点


配送校	場所	コンテナ積載数	出発時間	到着時間
湯沢東小学校 湯沢北中学校	センター		13:00	
	湯沢東小学校	器小6、混小1		13:05
	センター		13:30	
	湯沢東小学校	缶小6		13:35
	センター		13:50	
	湯沢北中学校	缶小3、器小3		13:55
湯沢西小学校	センター		13:00	
	湯沢西小学校	器大1、器小4		13:15
	センター		13:35	
	湯沢西小学校	缶大1、缶小4		13:50
湯沢南中学校	センター		13:00	
	湯沢南中学校	器大2、缶大2		13:20
山田小学校	センター		13:00	
	山田小学校	器大1、缶大1		13:20
稲川小学校	センター		13:00	
	稲川小学校	器大2、缶大2		13:25
稲川支援学校 稲川中学校	センター		13:00	
	稲川支援学校	器大1、缶大1		13:20
	稲川中学校	器大1、缶大1		13:30
雄勝小学校 雄勝中学校	センター		13:00	
	雄勝小学校	混大1、缶小2、器小2		13:30
	雄勝中学校	器大1、缶大1		13:35
皆瀬小学校 皆瀬中学校	皆瀬小	混大1		13:00
	皆瀬中	器小1、缶小1		13:10

■ 給食配送校一覧 ※令和8年4月見込み

学校名	住所
湯沢東小学校	湯沢市杉沢新所字八斗場33（湯沢北中学校と同住所）
湯沢西小学校	湯沢市字万石26
山田小学校	湯沢市山田字土生原52
稲川小学校	湯沢市川連町字道下86
雄勝小学校	湯沢市横堀字板橋5（雄勝中学校と同住所）
皆瀬小学校	湯沢市皆瀬字下菅生27
湯沢北中学校	湯沢市杉沢新所字八斗場33（湯沢東小学校と同住所）
湯沢南中学校	湯沢市南台6-1
稲川中学校	湯沢市三梨町字間明田140
雄勝中学校	湯沢市横堀字板橋5（雄勝小学校と同住所）
皆瀬中学校	湯沢市皆瀬字下菅生24-1
秋田県立稲川支援学校	湯沢市駒形町字八面寺下谷地33-2

■ 配送車両

号車番号	車種	登録番号	年式	最大積載量t	排気量
1号車	いすゞ	秋田 100 せ 674	令和2年	2t	2.99L
2号車	いすゞ	秋田 100 す 7441	平成29年	2t	2.99L
3号車	三菱	秋田 100 せ 1958	令和4年	2t	2.99L
4号車	日野	秋田 100 す 7487	平成9年	2t	4.10L
5号車	日野	秋田 100 す 5708	平成9年	2t	4.10L
6号車	いすゞ	秋田 100 す 7456	平成29年	2t	2.99L
7号車	いすゞ	秋田 100 す 7457	平成29年	2t	2.99L
8号車	いすゞ	秋田 100 す 7443	平成29年	2t	2.99L
9号車	いすゞ	秋田 100 す 8815	平成30年	0.9t	2.99L

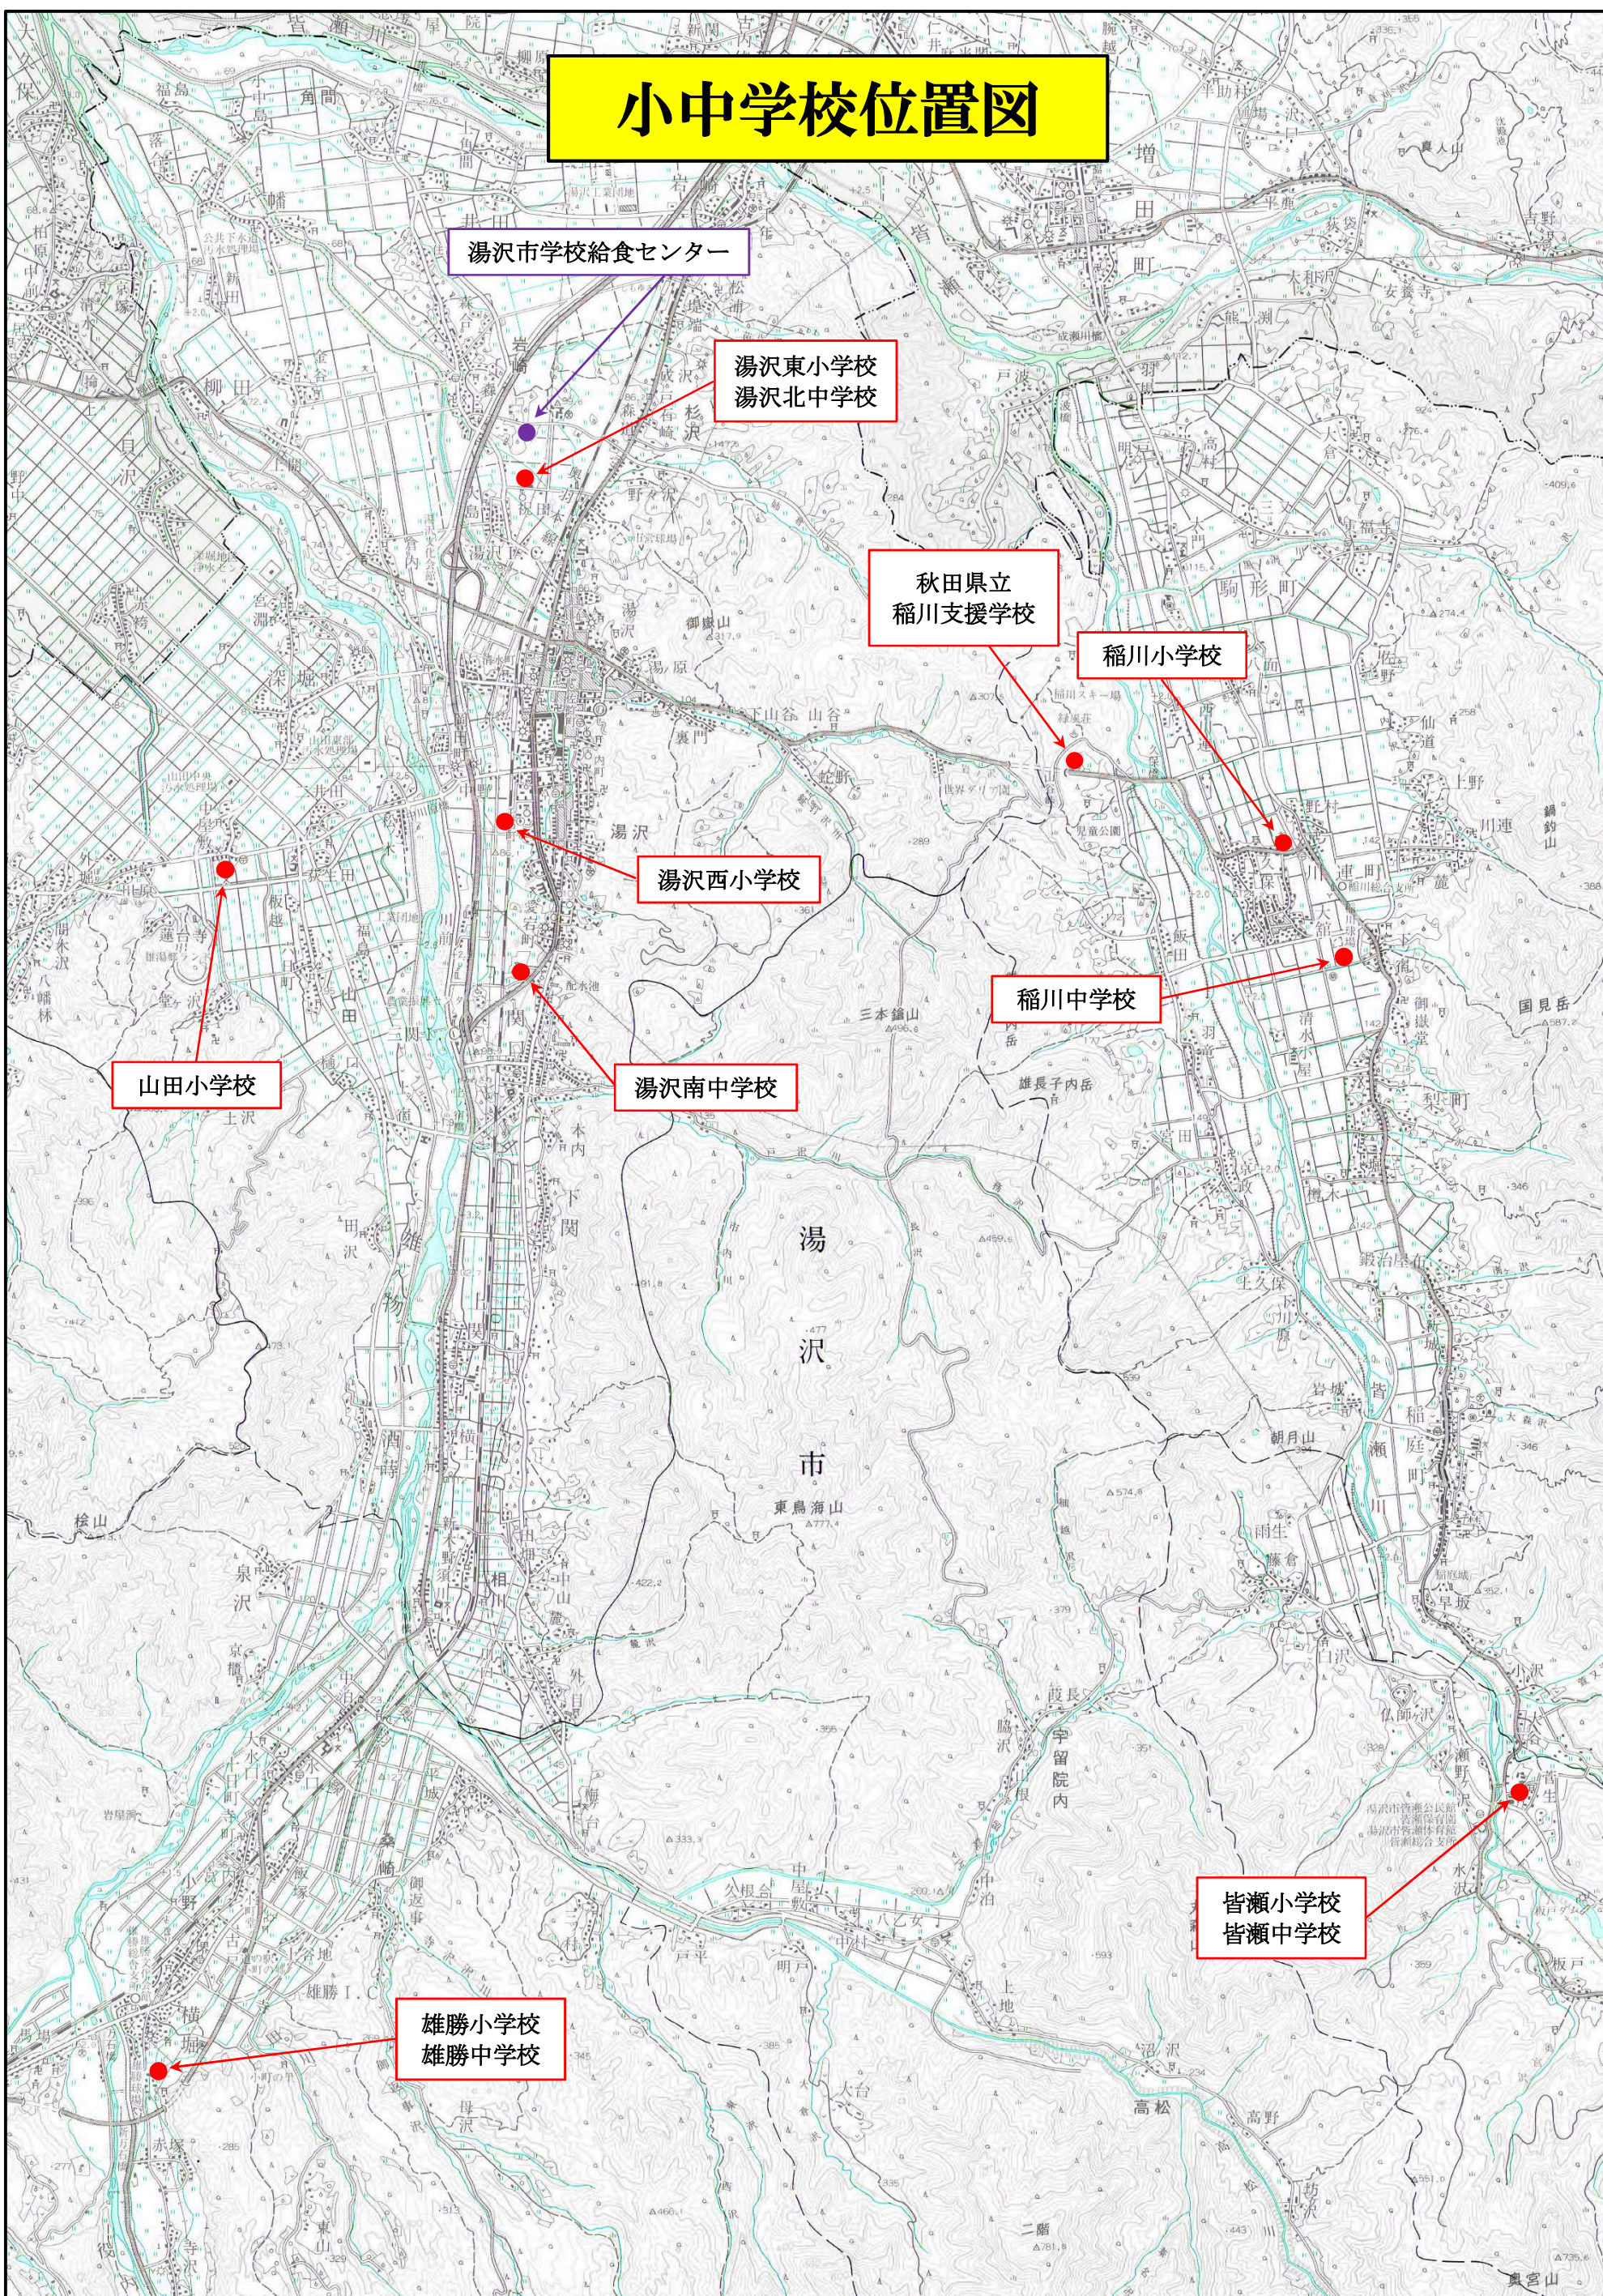

添付資料5

■ 業務区分表

区分	業務内容	市	受託者
給食管理	献立作成	○	
	栄養指導	○	
	給食数等必要な事項の連絡	○	
	実施献立表、調理指示書の作成	○	
	給食費管理業務	○	
	作業工程表、作業動線図の作成及び報告		○
	作業工程表、作業動線図の確認	○	
	業務従事者の個人別健康観察報告書の作成		○
	業務従事者の個人別健康観察報告書の確認	○	
調理作業	調理業務（特別給食及びアレルギー対応等含む）		○
	調理の検査（出来上がり検査等含む）	○	○
	配缶業務及びコンテナへの積み込み業務		○
	食器、食缶、調理用器具類等の洗浄及び消毒		○
	コンテナの洗浄及び消毒		○
	保存食の保存（原材料及び調理済食品）		○
食材等管理	食材等の調達	○	
	食材等の検収		○
	食材等の保管		○
残食等の処理	給食残食の計量		○
	廃棄物の集積及び管理		○
	廃棄物の回収及び処分	○	
施設等の管理	給食及び配膳施設の開錠及び施錠	○	○
	給食及び配膳施設設備の日常点検		○
	給食及び配膳施設設備の維持、修繕及び更新	○	
	使用物品等の管理及び保守		○
業務管理	業務従事者の勤務管理		○
	業務従事者業務分担の決定		○
	業務従事者業務分担の確認	○	
	業務従事者の個人別健康観察報告書の作成		○
	業務従事者の個人別健康観察報告書の確認	○	
	配送計画及び回収計画の作成	○	
	配送計画及び回収計画変更の指示	○	
衛生管理	業務従事者の衣服等の清潔保持		○
	学校給食日常点検表の記入及び報告		○
	業務従事者の研修		○
	定期健康診断の実施及び報告		○
	定期健康診断の実施の確認	○	
	腸内細菌検査（月2回）の実施及び報告		○
	腸内細菌検査（月2回）の確認	○	
	生産物賠償責任保険及び施設損害責任保険の加入		○
労働安全衛生	労災事故防止対策		○
	労災保険等の加入		○
配送及び回収業務	給食の配送及び回収業務 （配送車へのコンテナ積み込み業務含む）		○
	給食の配送及び回収時の安全管理		○
	配送用車両の運行日誌の記載		○
	配送用車両の運行日誌の確認	○	
	配送車両の洗浄及び消毒		○

添付資料 6

■ 費用負担区分表

項目	内容	市	受託者
施設・厨房設備類	建設施設・厨房設備機器及び付帯設備	○	
設備等維持費	施設・厨房設備類・厨房内備品類、メンテナンス・修繕等	○	
厨房内備品類	コンテナ、移動台、作業台、移動台シンク、清掃用具入れ、L型運搬車、台秤等	○	
	残留塩素計、中心温度計等	○	
光熱水費	電気、ガス、灯油、重油、上下水道等	○	
厨房内用品	包丁、まな板、ボウル、プラスチック類、タライ、スパテラ、すくい網、ひしゃく、計量カップ、金網ザル等	○	
	食器、食缶等配膳用品	○	
厨房内用品の管理	包丁研磨等		○
厨房内調理用消耗品	食器・食缶用洗剤、食器・食缶用消毒薬、食材用消毒薬		○
	その他洗剤、ペーパータオル、アルミホイル、ラップ、エンボス等使い捨て手袋類、ゴミ袋、スポンジ、電池等		○
配食用消耗品	紙カップ、エンボス等使い捨て手袋類、キッチンペーパー等	○	
調理・配送用被服類	作業用白衣、前掛け、短靴、帽子、マスク、作業用サンダル、爪ブラシ、洗濯洗剤、防寒具、長靴、安全靴等		○
雑貨・文房具類、医薬品	ボールペン等		○
	消毒薬、火傷薬、湿布薬、絆創膏、包帯等		○
受託者休憩室用品類	テーブル、キャビネット、冷蔵庫、更衣室ロッカー、洗濯機等	○	
その他消耗品	清掃・点検用具類、トイレットペーパー等		○
	ボイラー関連消耗品類	○	
維持管理費	一般清掃、グリストラップ清掃等	○	○
	消毒（施設消毒・害虫駆除）	○	
廃棄物回収・処分費	ダンボール、廃油、一般廃棄物等	○	
配送費	車両	○	
	各種税金・車検・点検・自賠責保険、維持費、燃料費等	○	
	任意保険等	○	○
食材費		○	
給食費	従事者喫食分		○
従事者人件費等	人件費、福利厚生費等		○
	労働保険、社会保険等		○
	健康診断、腸内細菌検査等		○
保険	生産物賠償保険等		○

※市負担区分であっても、受託者の過失により破損した備品類の修繕または新規購入は、受託者の負担とする。

※休憩室等に備え付けてある備品については使用して差し支えない。但し、新規購入については受託者負担とする。