湯沢生涯学習センター等跡地における多目的広場等
平面計画図（令和８年３月現在）

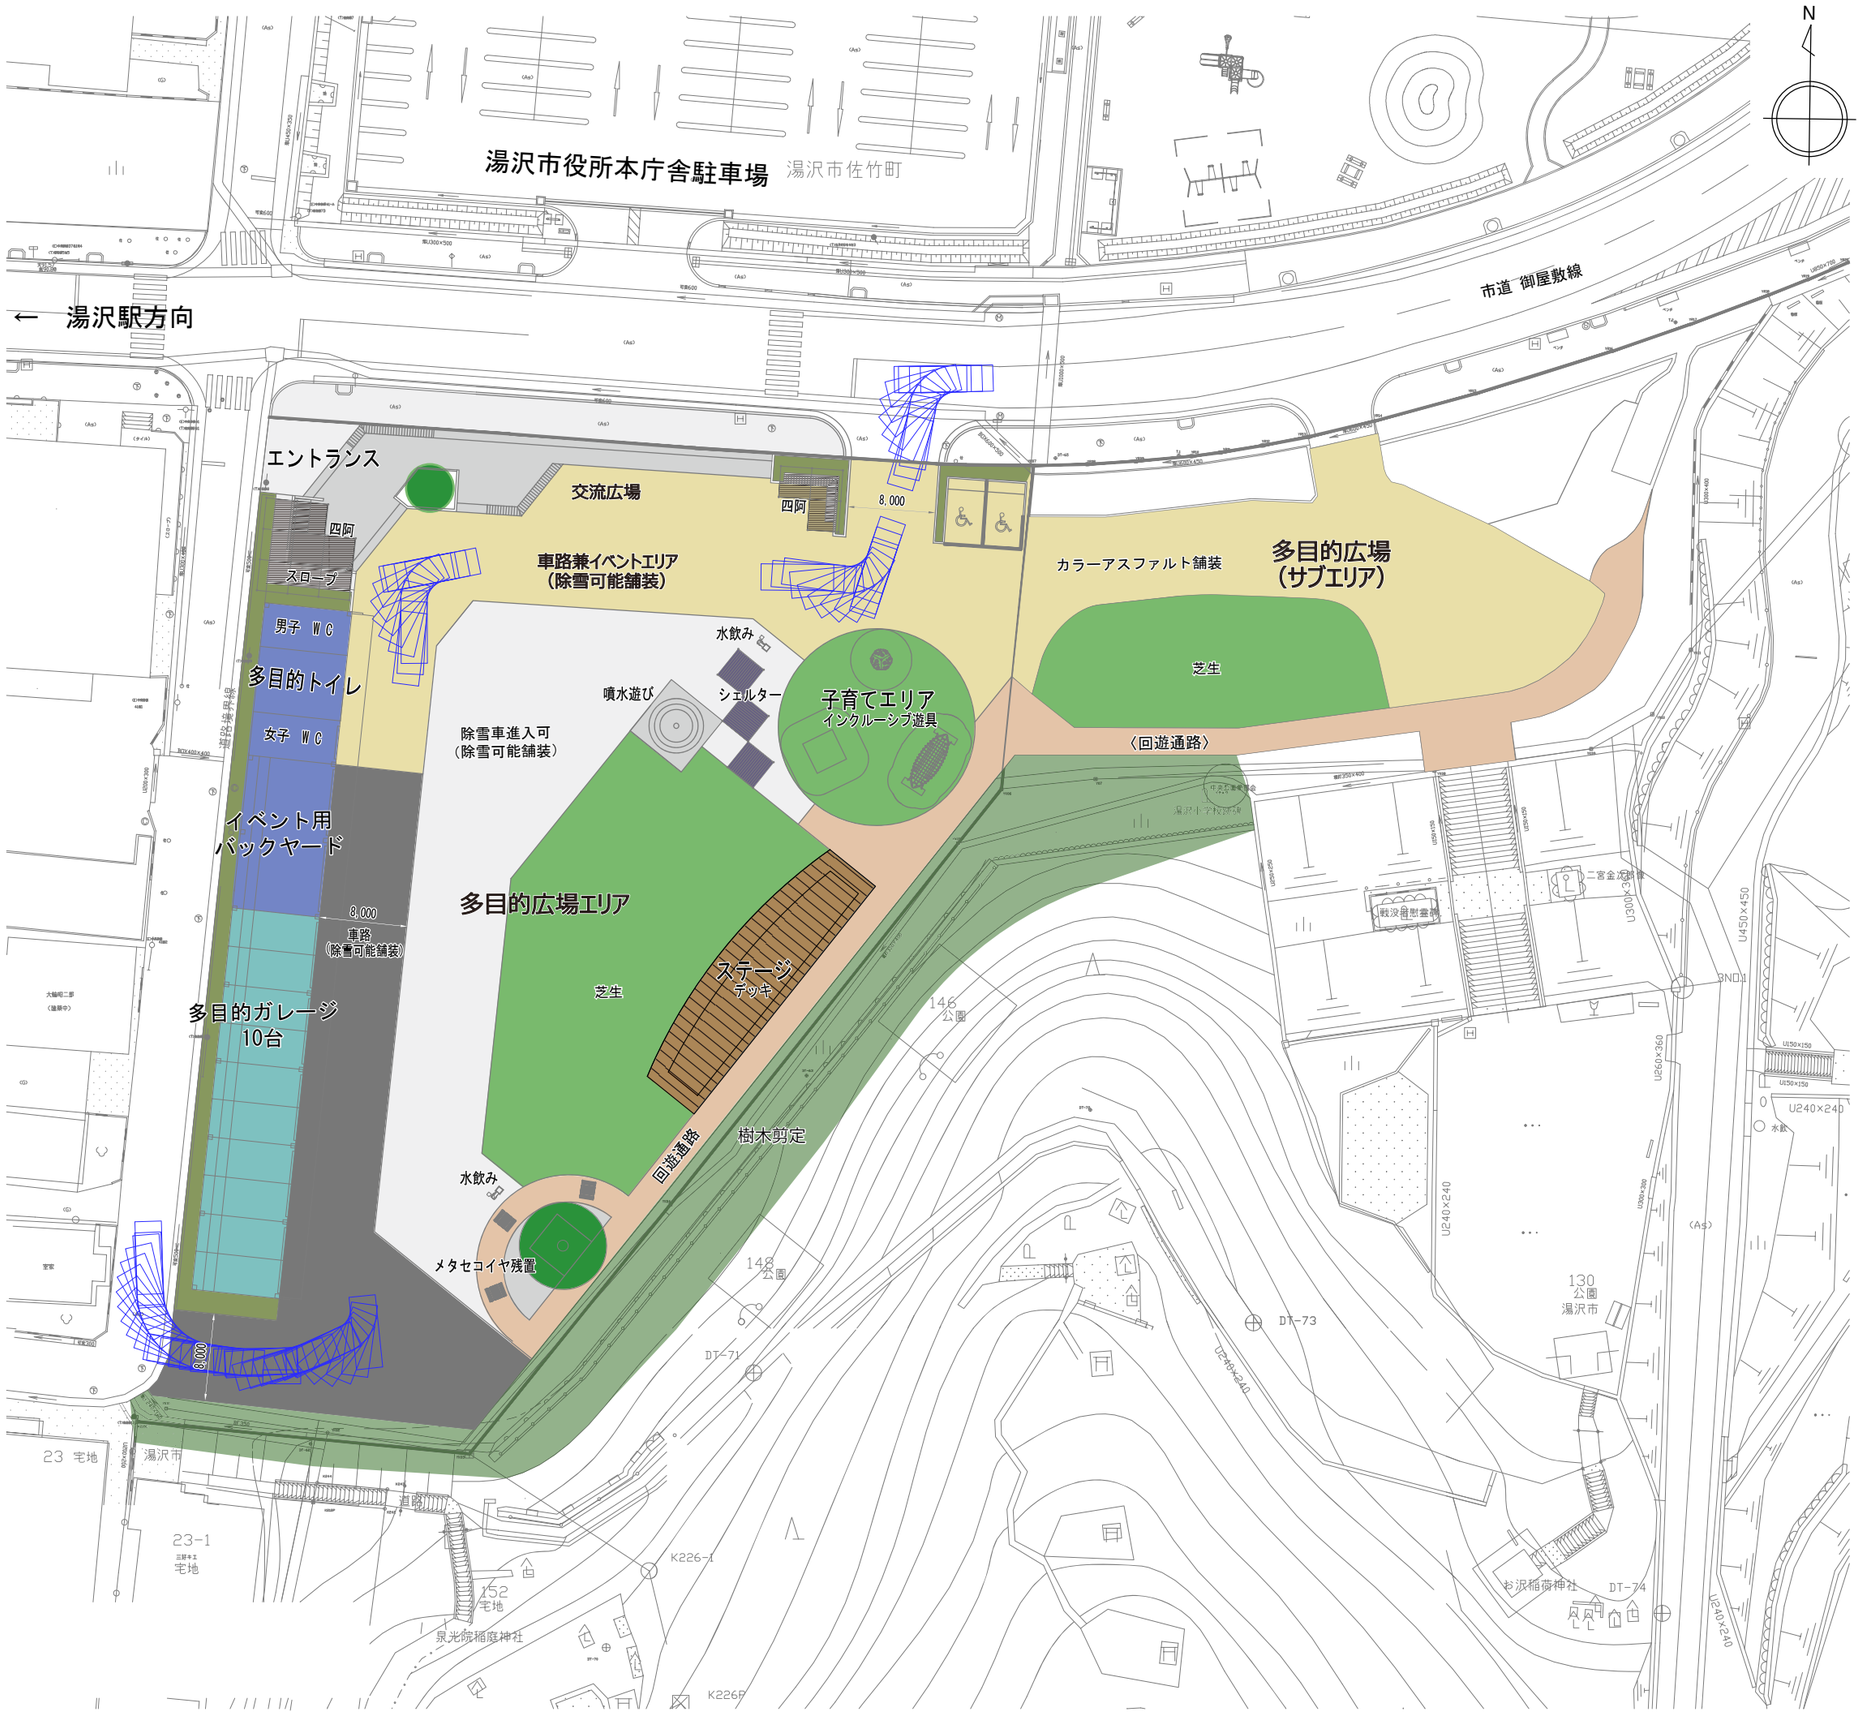

CAD上面積測定
5,191m²

S＝（A3）1：600

5m　10m　20m　30m