


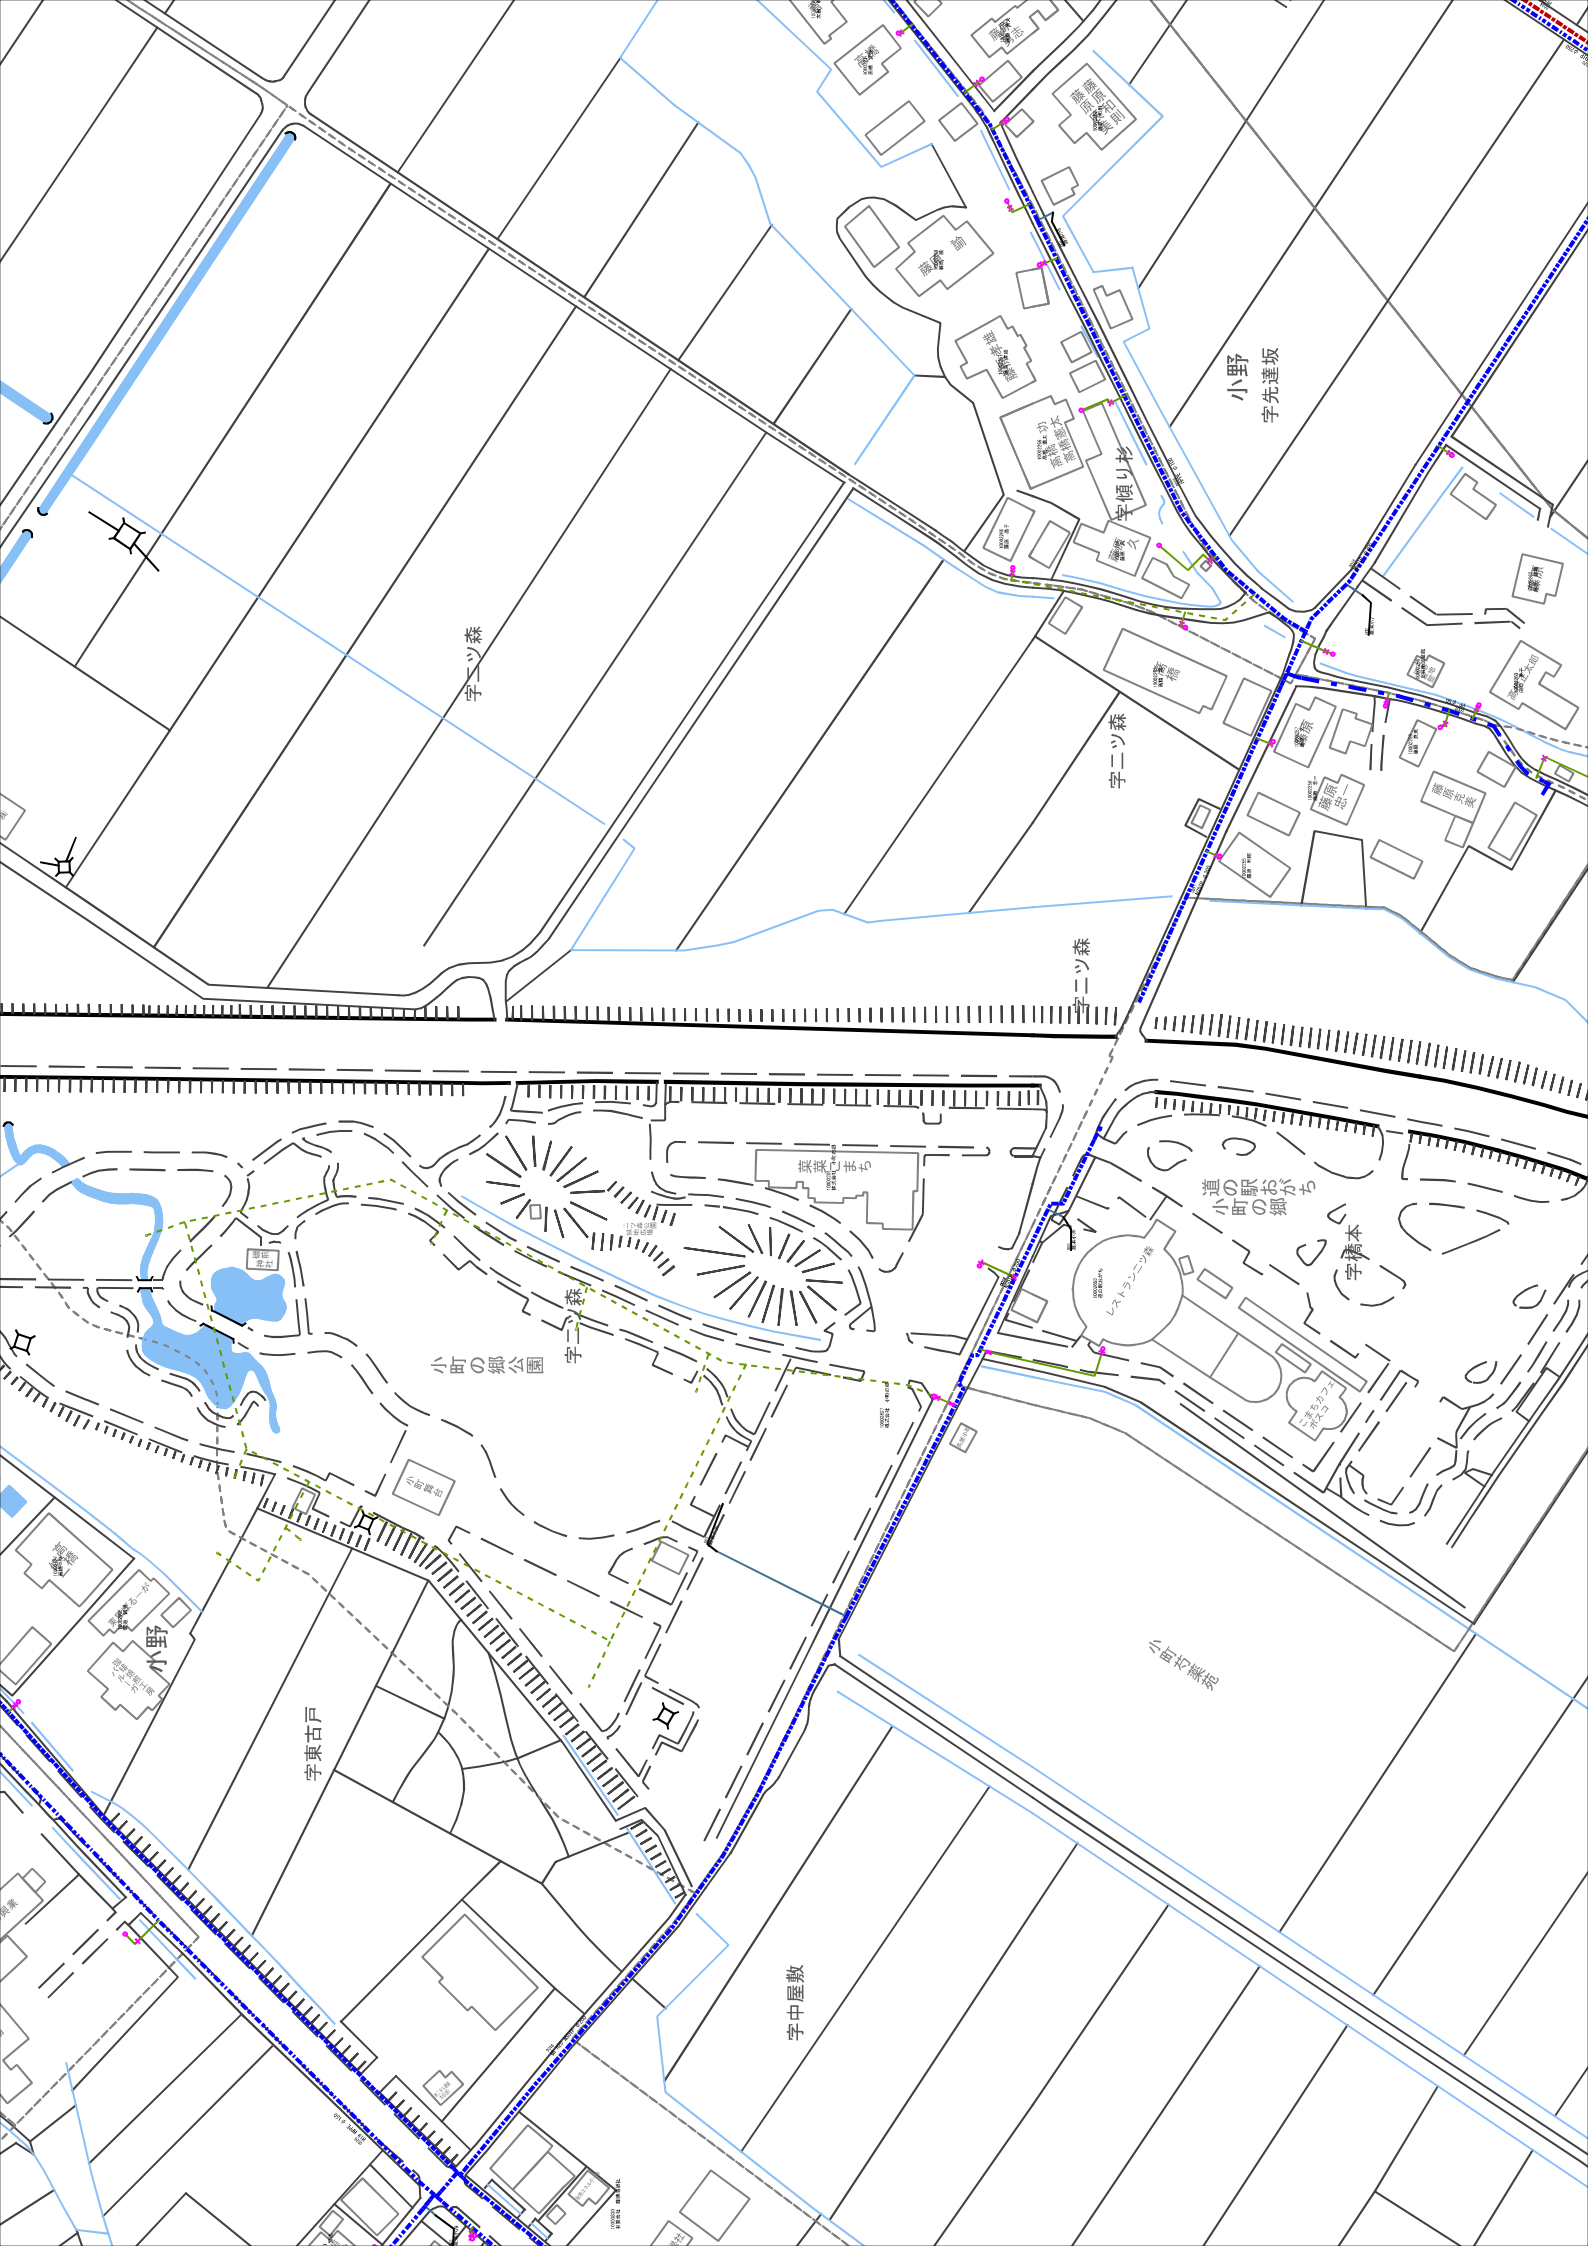

小野
字先達坂

字二ツ森

字二ツ森

字二ツ森

字二ツ森

小町の郷公園

道の駅おがち
小町の郷

字橋本

レストラン二ツ森

小田原線

字東古戸


字中屋敷

小野

位置図

至 新庄



至 秋田

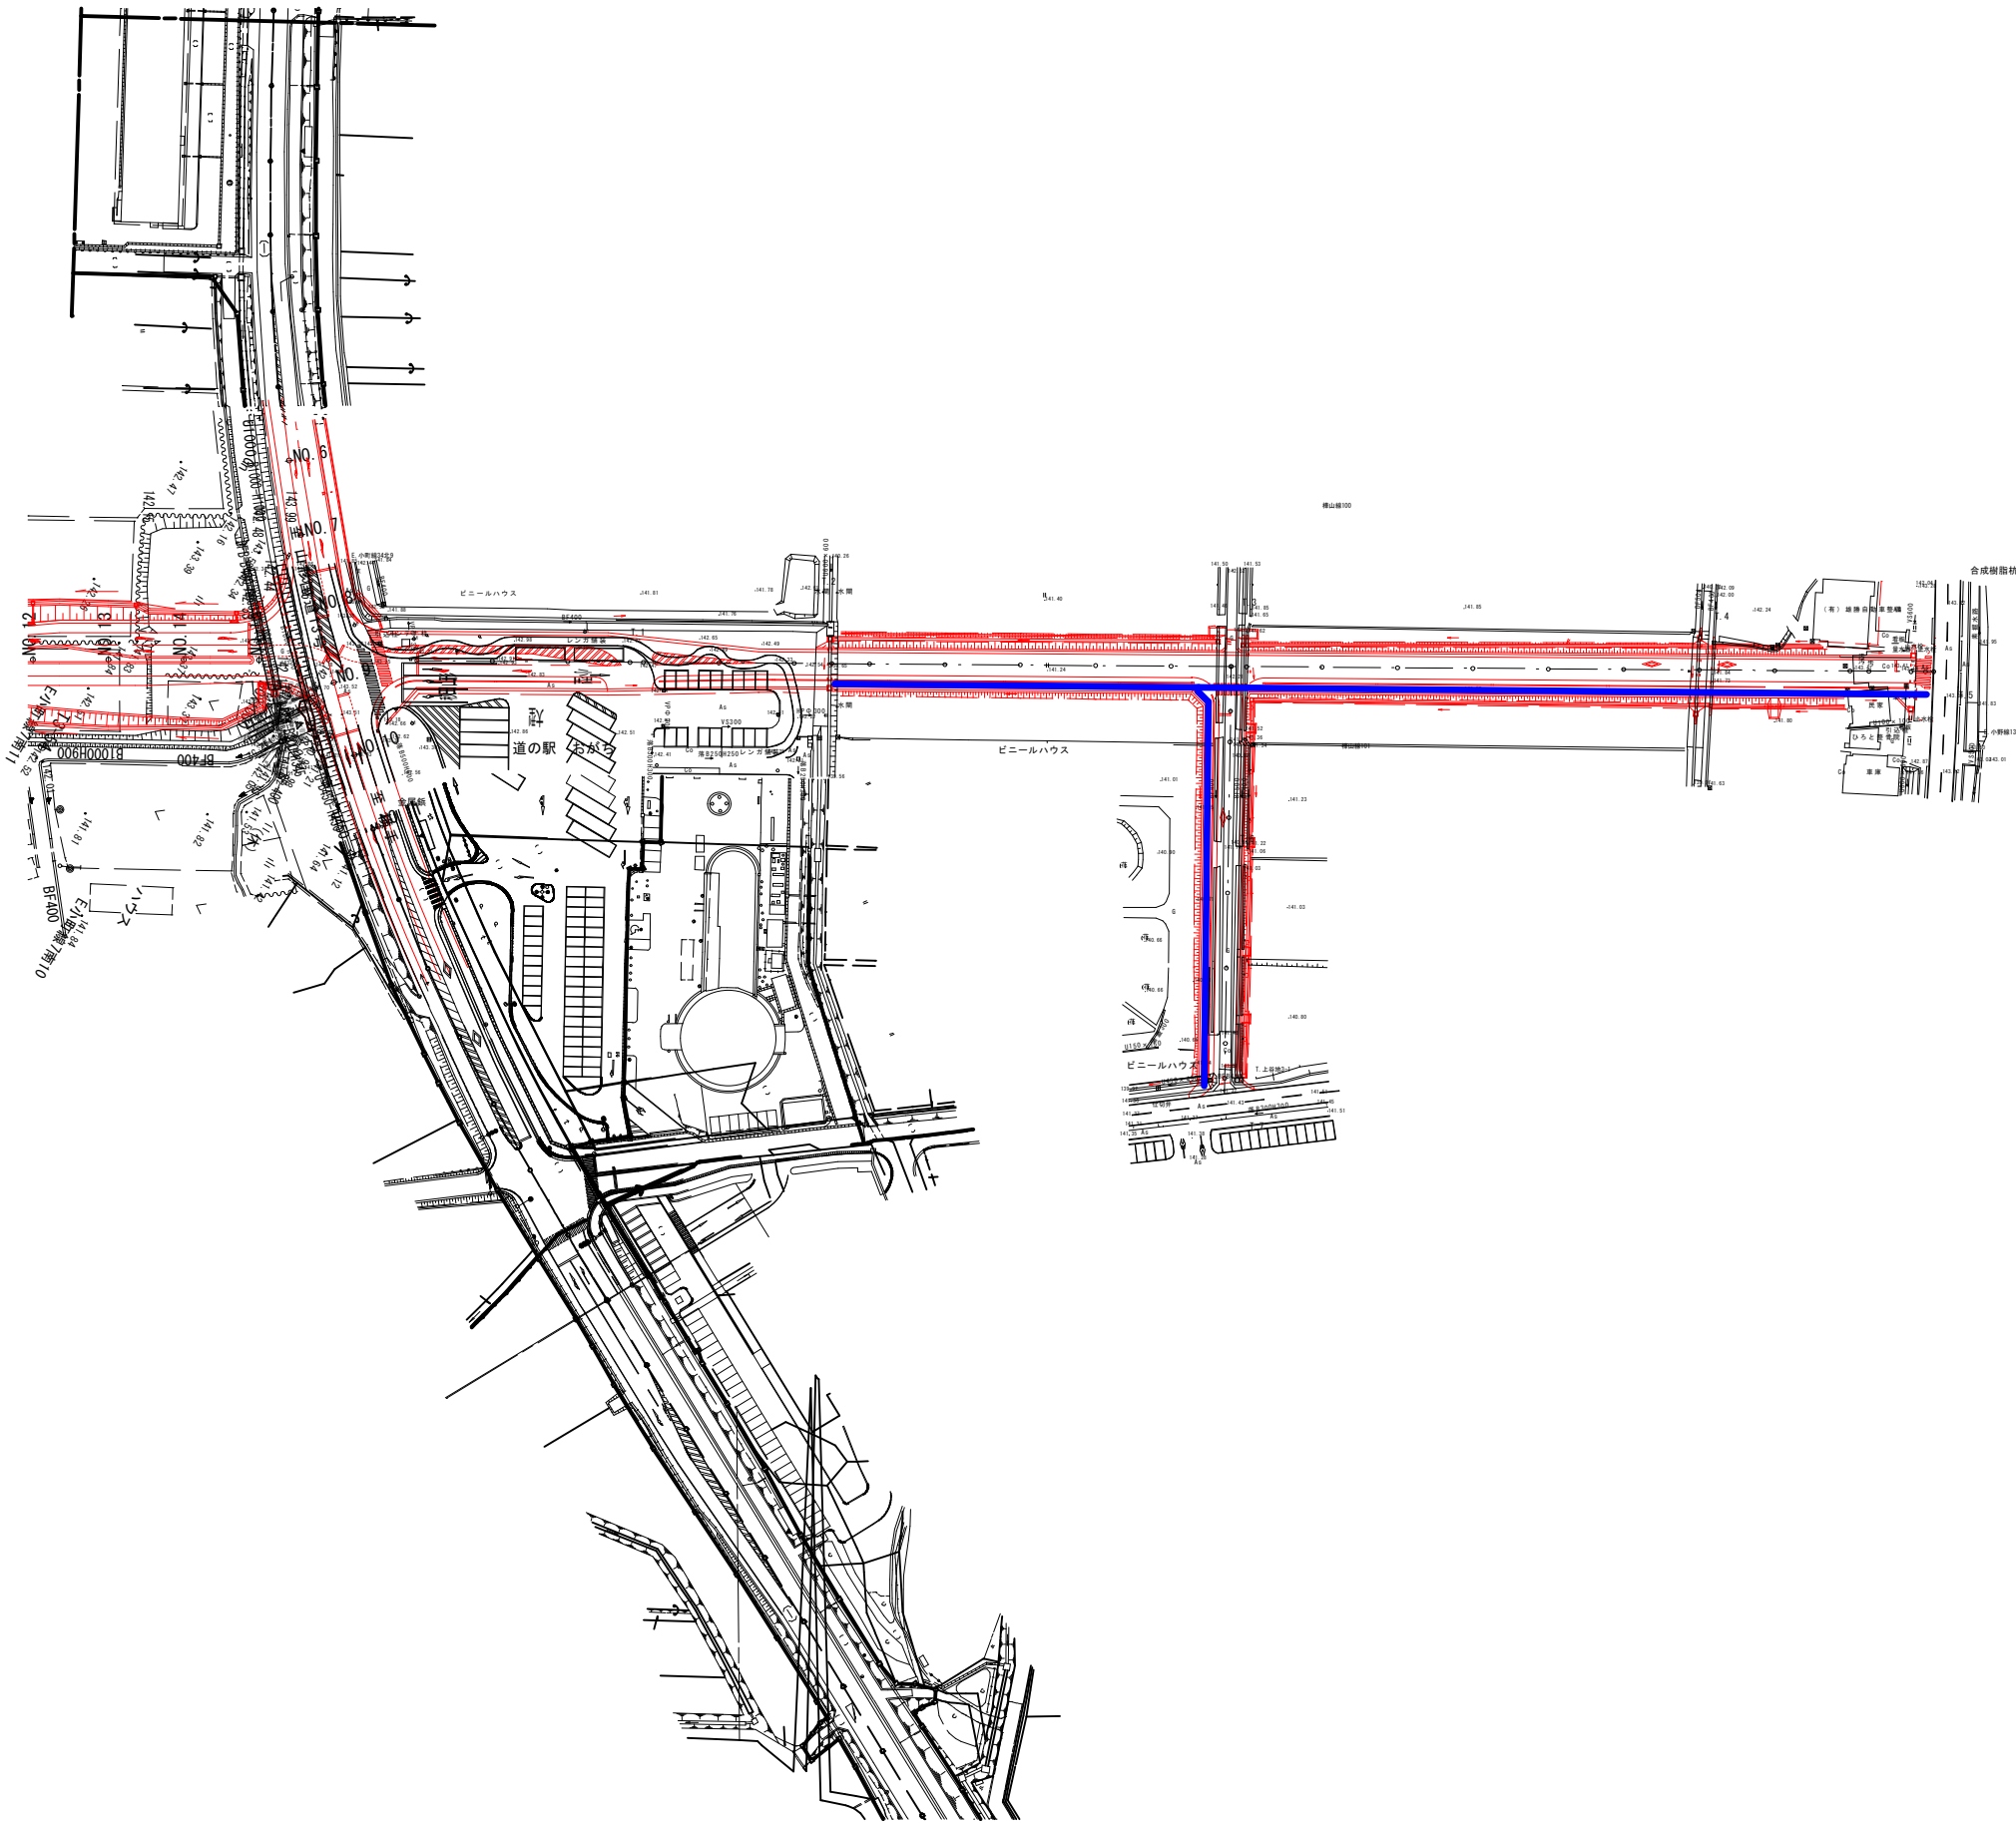

第1回変更設計図

路線名	令和 6 年度	工事番号	EJG241110
河川名	市道 道の駅おがち線 外		
箇所名	湯沢市小野字中屋敷地内外		
工事名	横堀・小野簡易水道 配水管布設工事（こまちインター区）		
位置図	縮尺	図示	
照査	設計	図面番号	1 / 8
湯 沢 市			

配管詳細図

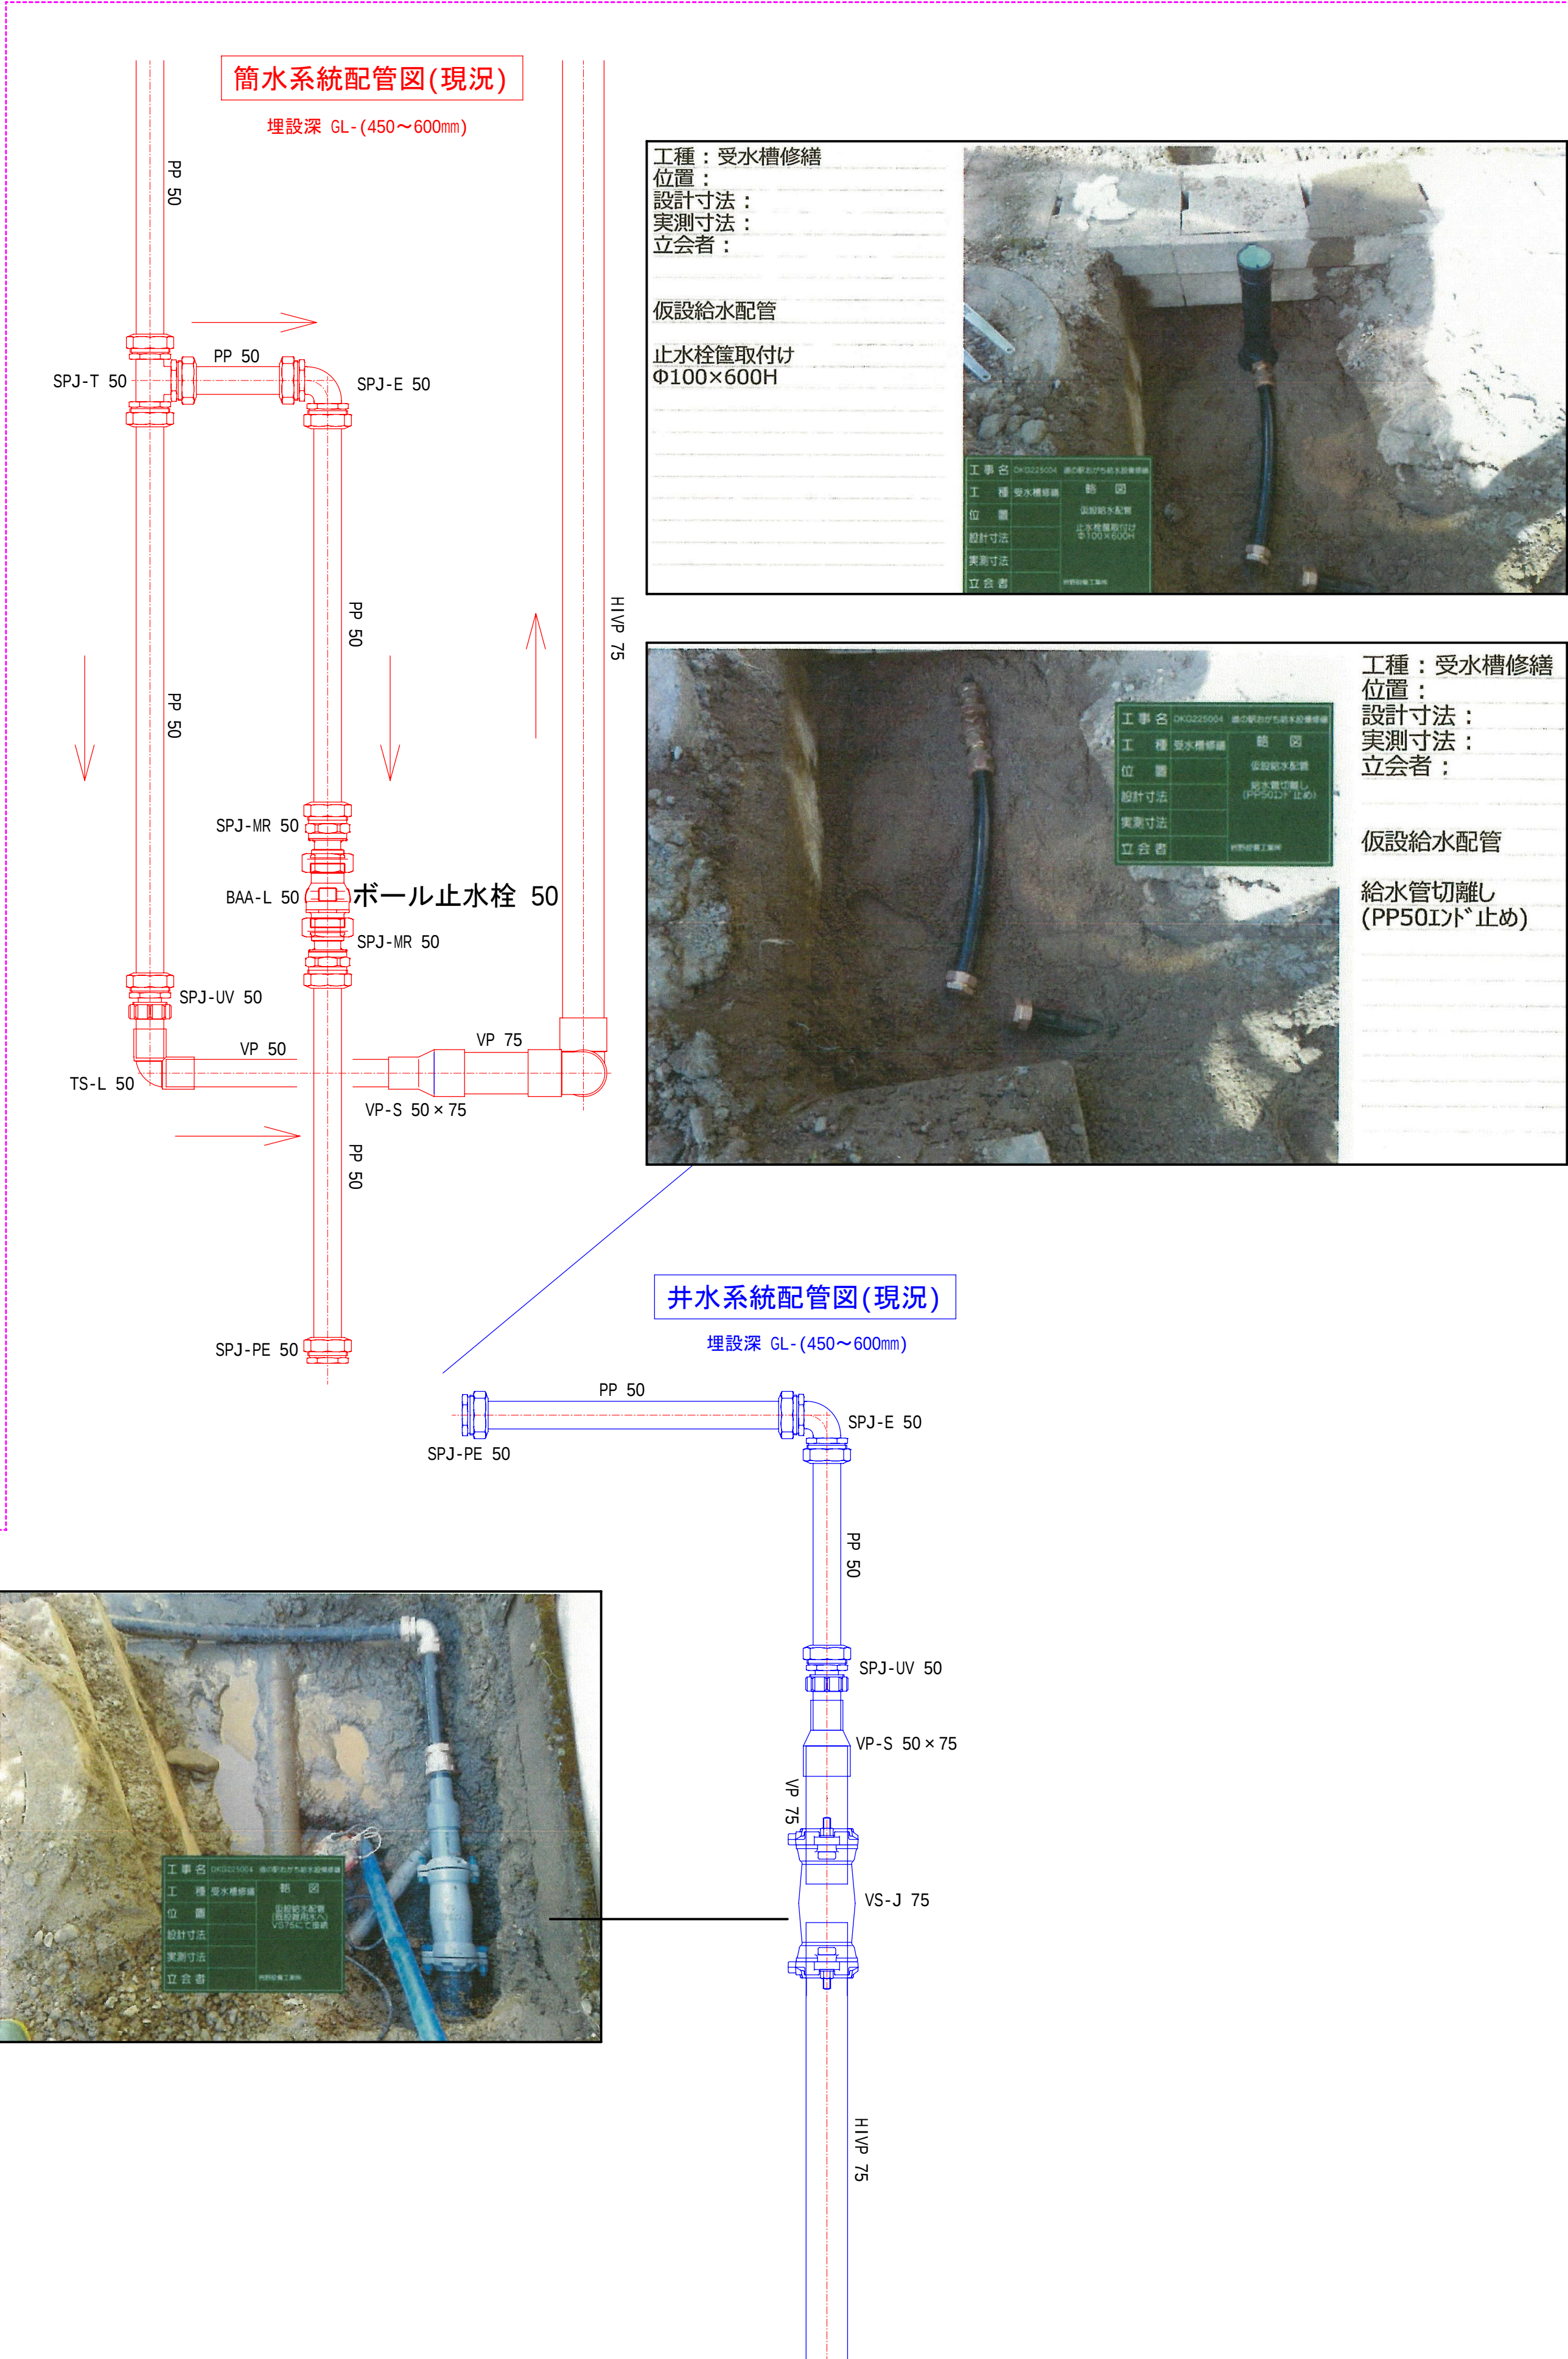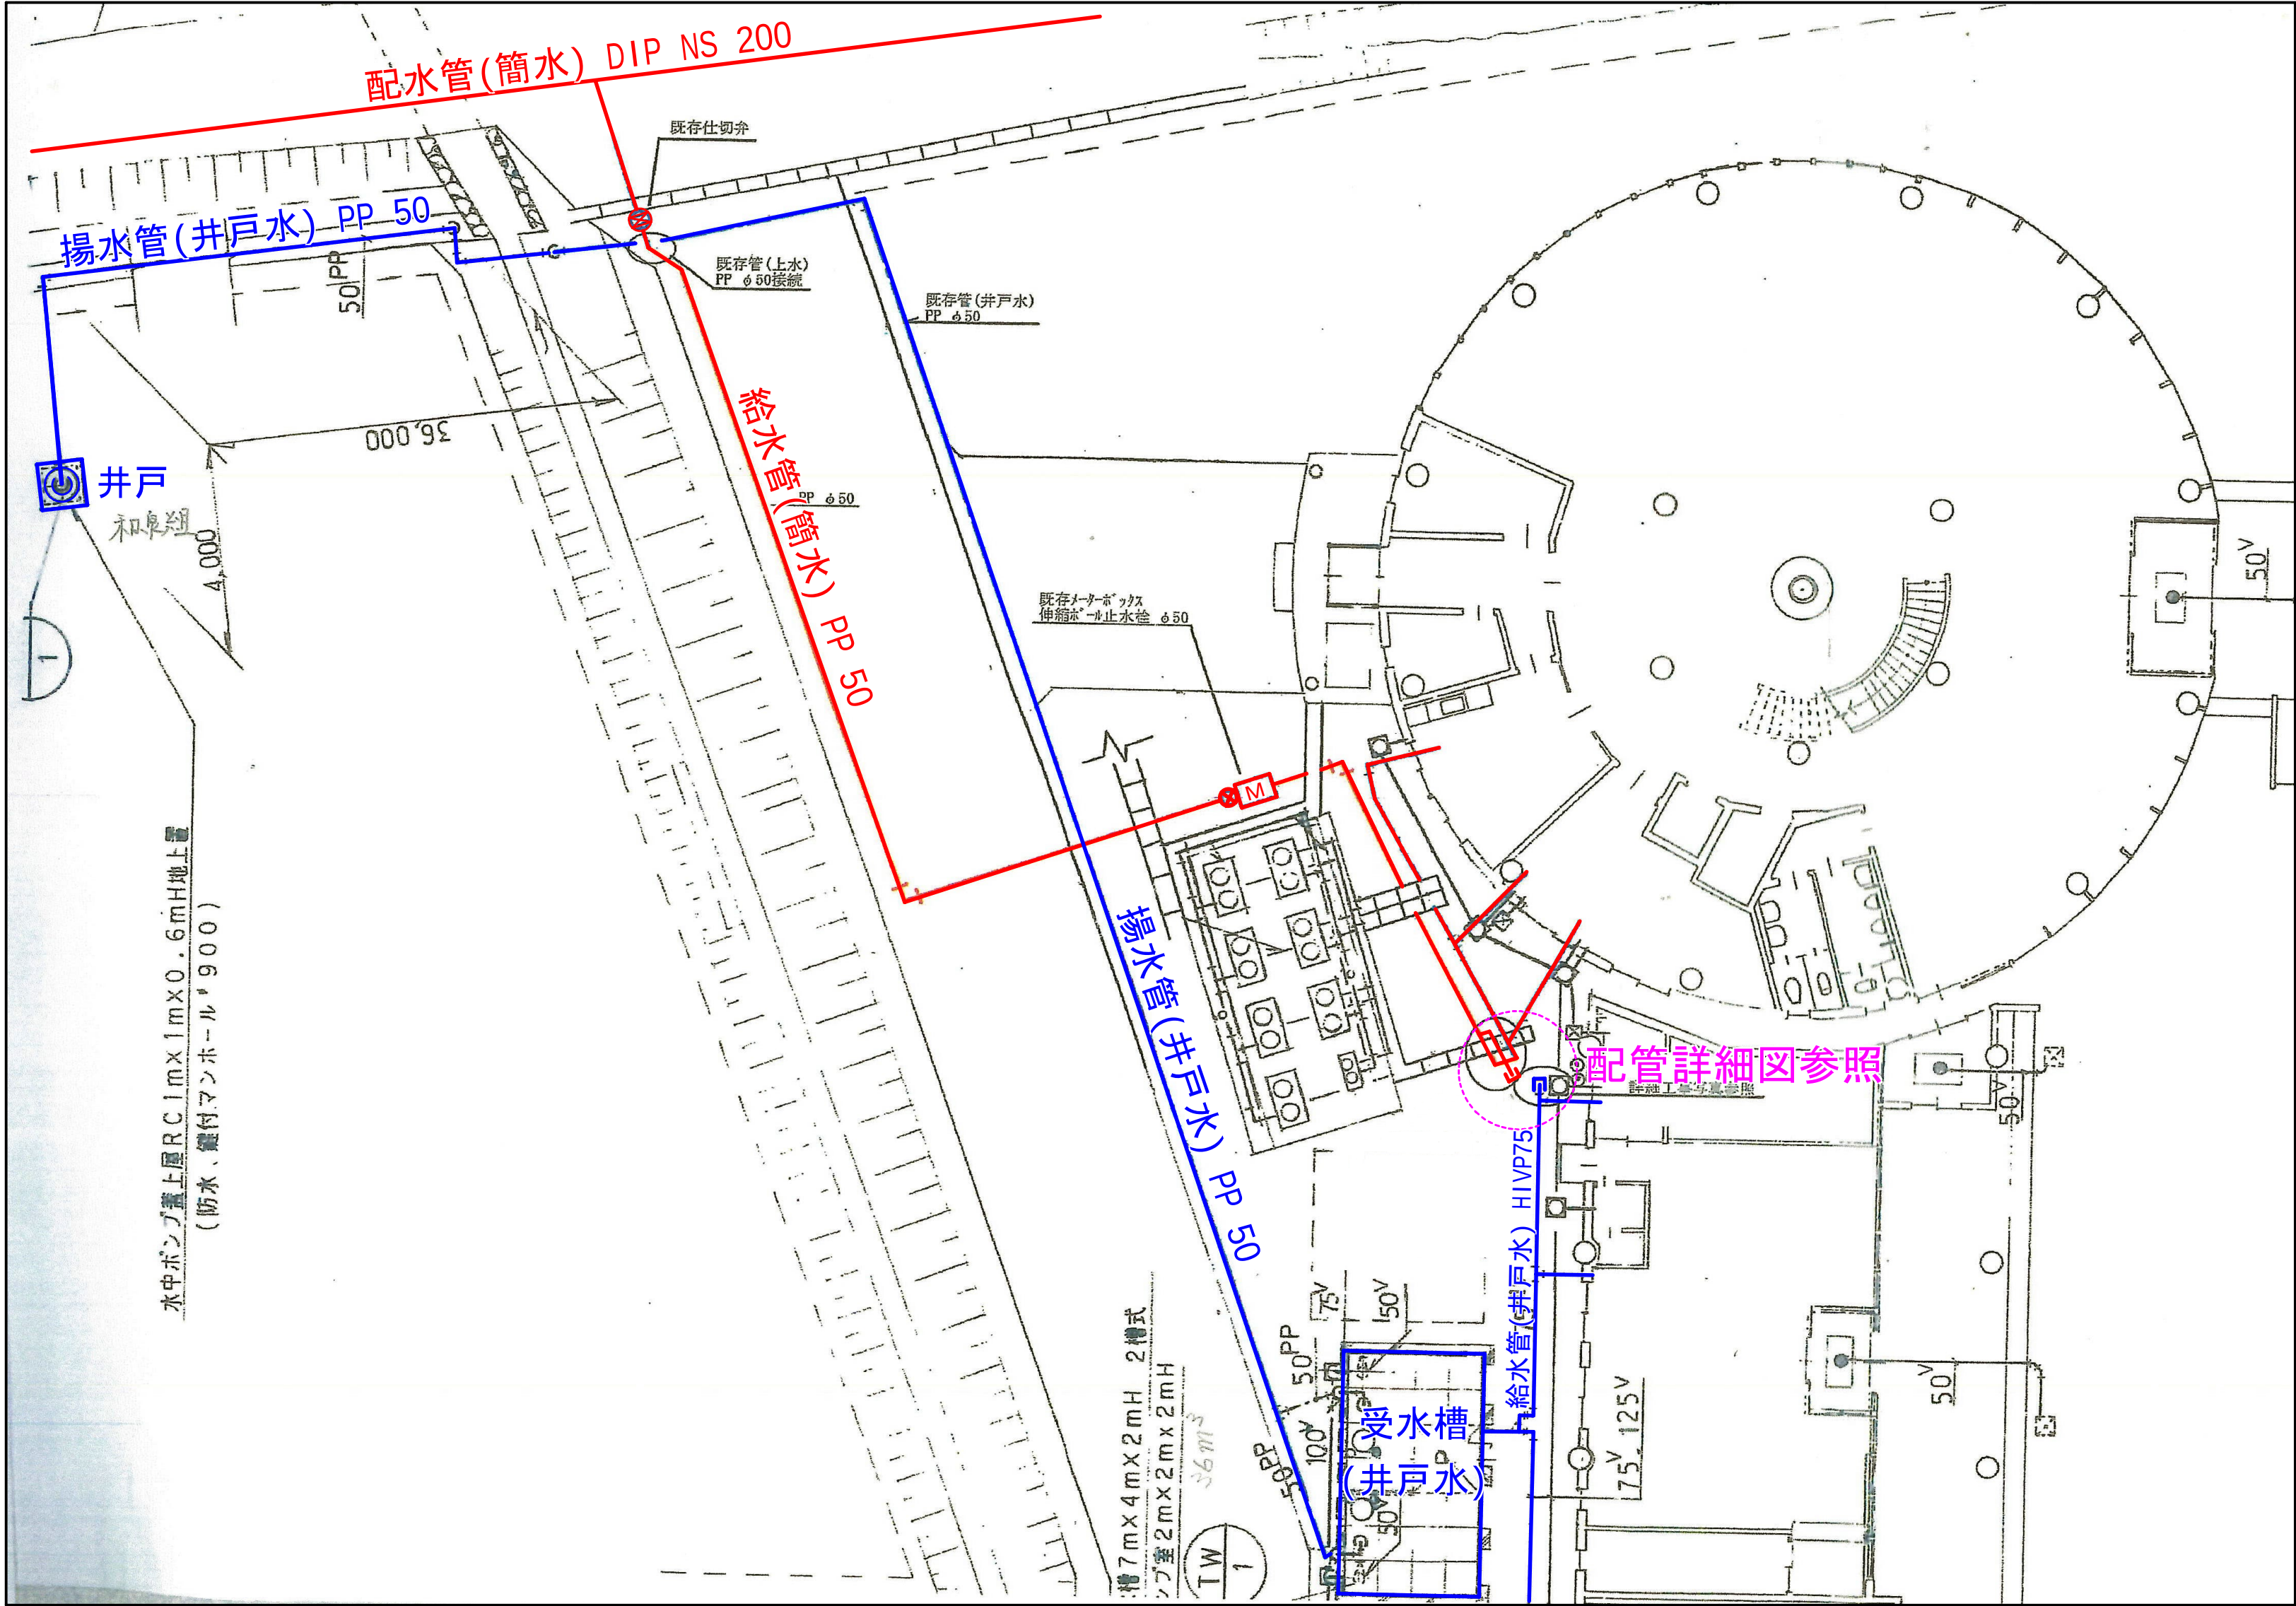

工種：受水槽修繕	
位置：	
設計寸法：	
実測寸法：	
立会者：	

工種：受水槽修繕	
位置：	
設計寸法：	
実測寸法：	
立会者：	