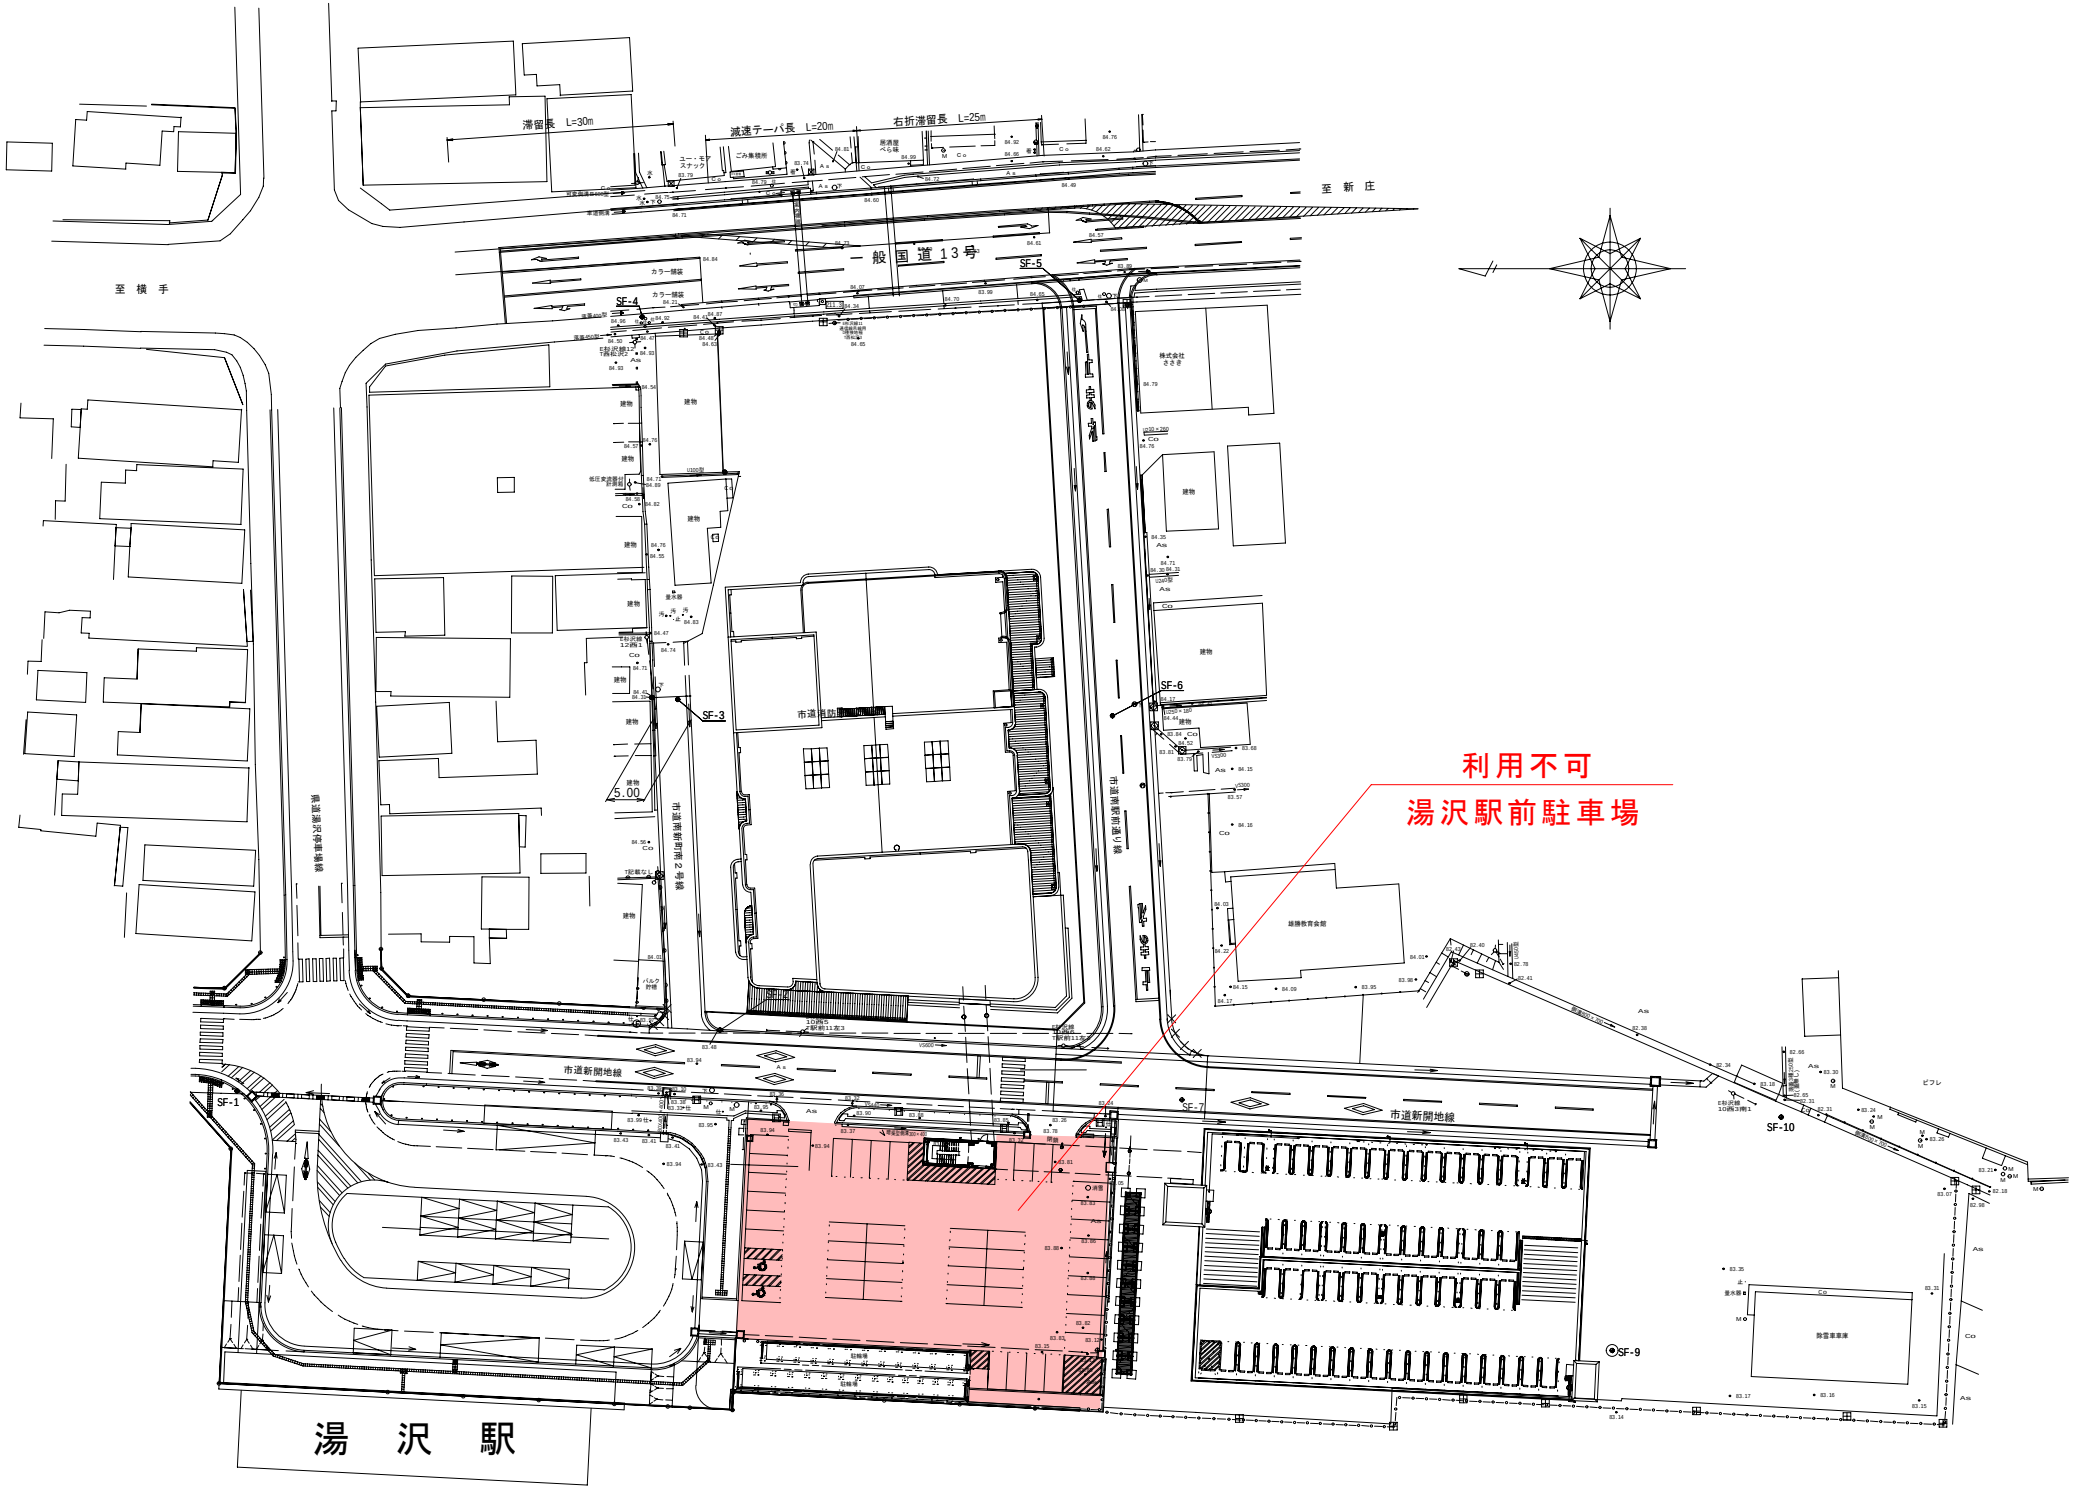

利用不可
湯沢駅前駐車場
湯　沢　駅
至 横 手
至 新 庄
一 般 国 道 13 号
滞留長 L=30m
減速テーパ長 L=20m
右折滞留長 L=25m
市道新開地線
SF-1
SF-3
SF-4
SF-5
SF-6
SF-7
SF-9
SF-10